


Identificativi Catastali:
 Sezione: A
 Foglio: 3
 Particella: 116
 Subalterno: 1

Compilata da:
 Brach Iuri
 Iscritto all'albo:
 Geometri
 Prov. Udine _____ N. 3128

Scheda n. 1 Scala 1:200



PIANTA PIANO TERRA
 H=3.00ml

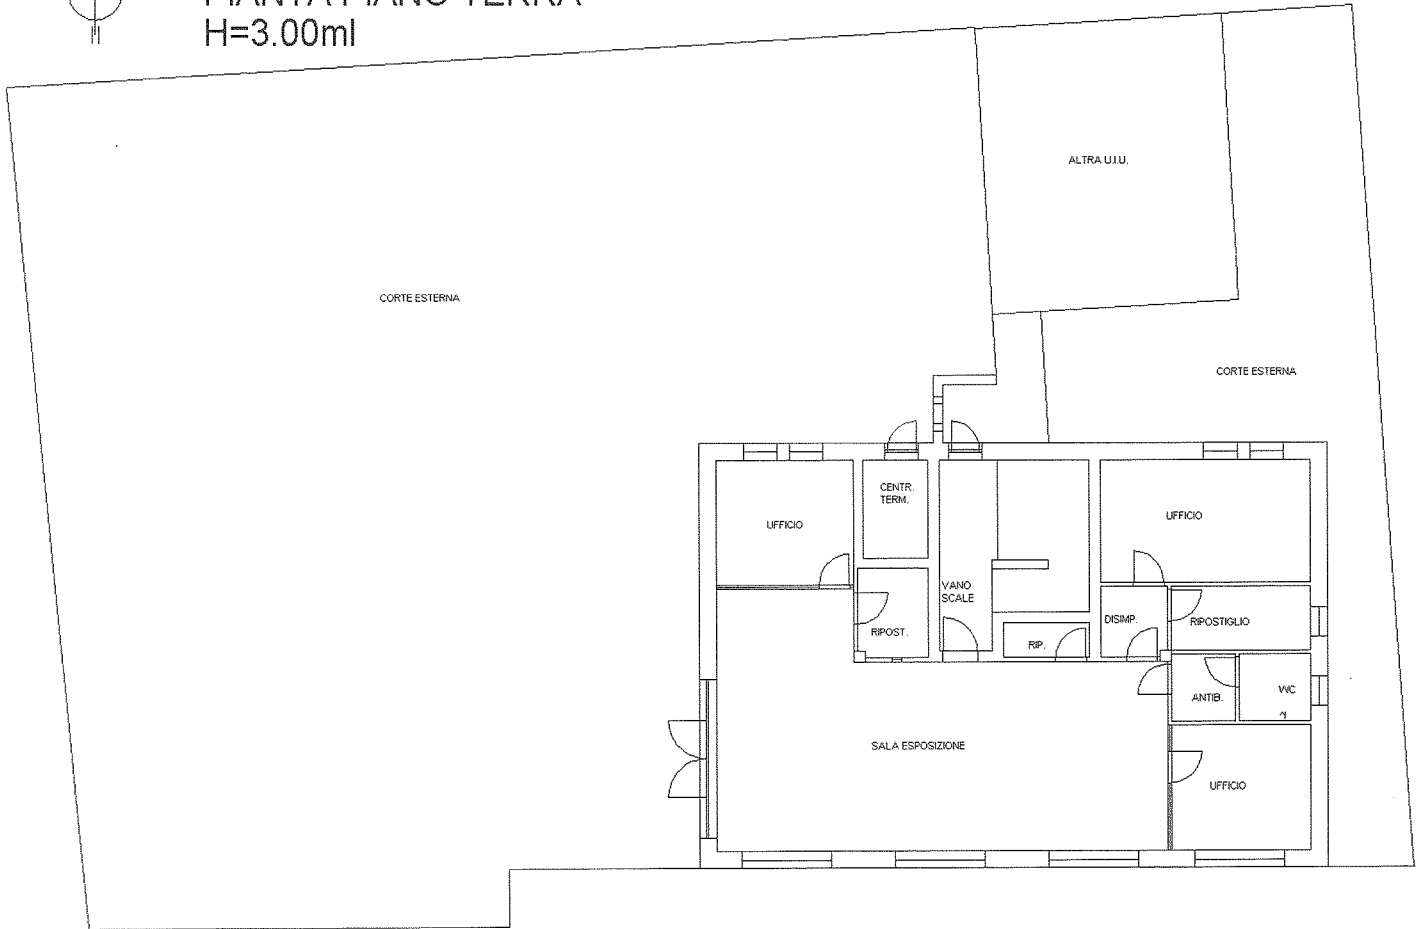

PIANTA PRIMO PIANO
 H=2.70ml

