


eda n. 1      Scala 1: 200

**Agenzia del Territorio**  
**CATASTO FABBRICATI**  
Ufficio provinciale di  
**Padova**

Dichiarazione protocollo n.      del  
Planimetria di u.i.v. in Comune di Megliadino San Fidenzio  
Via Pasquale Longo      civ. 15

Identificativi Catastali:  
Sezione:  
Foglio: 8  
Particella: 480  
Subalterno: 23

Compiata da:  
Fascio Loris  
Iscritto all'albo:  
Architetti  
Prov. Padova      N. 1001

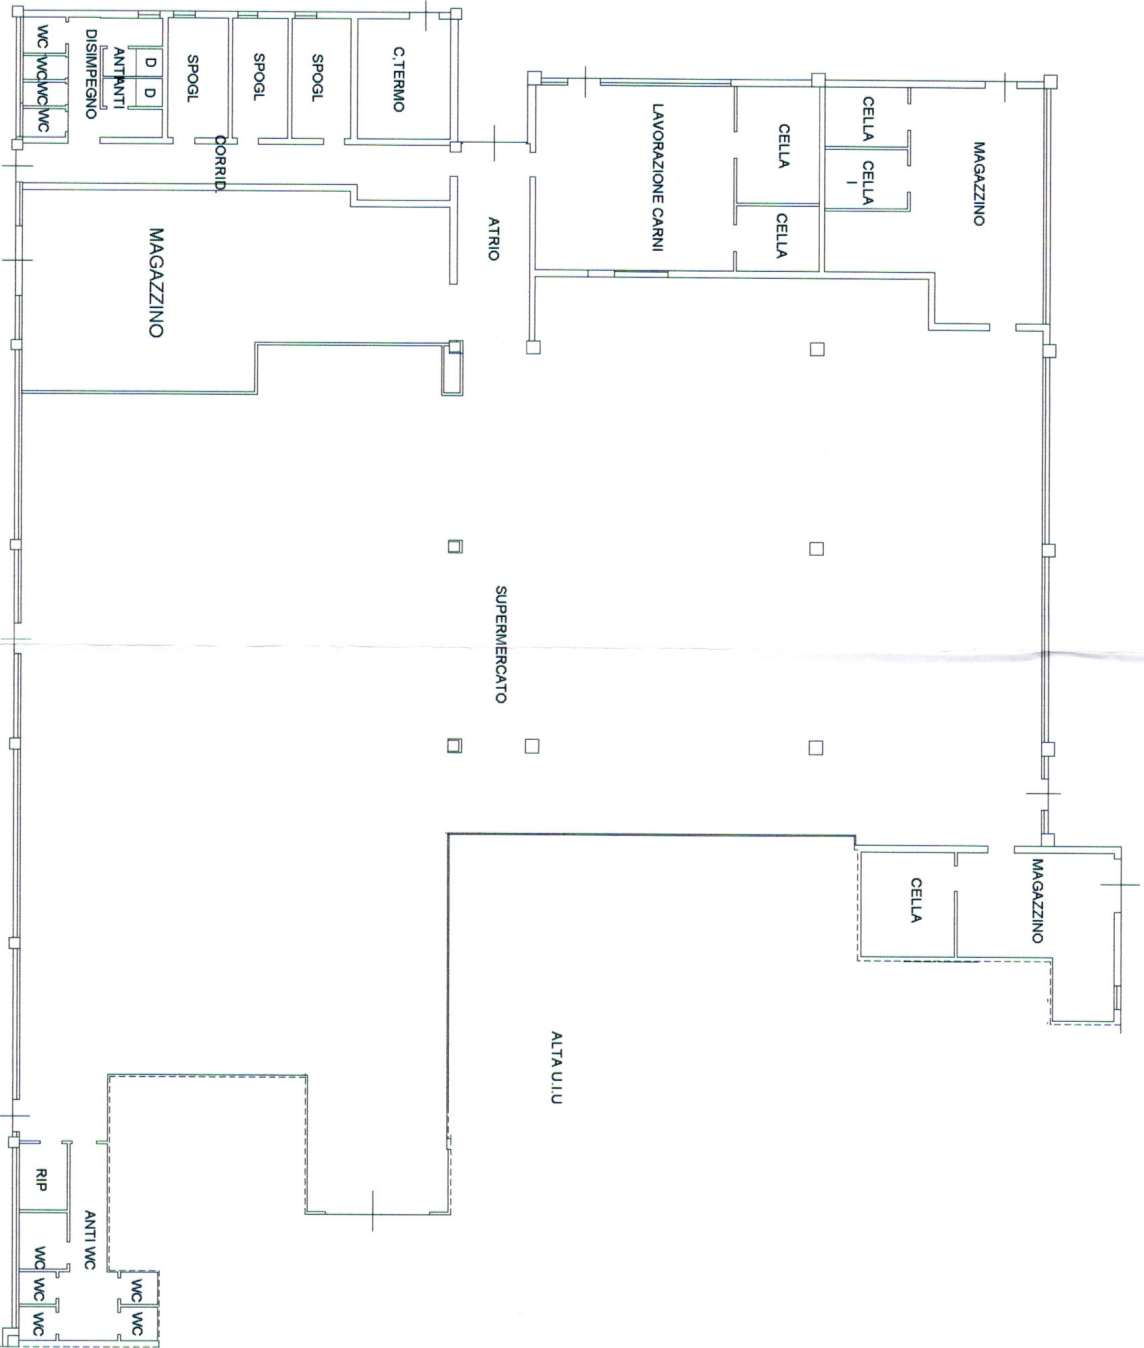

**PIANTA PIANO TERRA H ml 4.30**



**Agenzia del Territorio  
CATASTO FABBRICATI  
Ufficio Provinciale di  
Padova**

Dichiarazione protocollo n. \_\_\_\_\_ del \_\_\_\_\_  
Planimetria di u.i.u. in Comune di Megliadino San Fidenzio  
Via Pasquale Longo \_\_\_\_\_ civ. 15

**Identificativi Catastali:**

Sezione:  
Foglio: 8  
Particella: 480  
Subalterno: 24


Compilata da:  
Faccio Loris

Iscritto all'albo:  
Architetti

Prov. Padova

N. 1001

Scheda n. 1      Scala 1:200

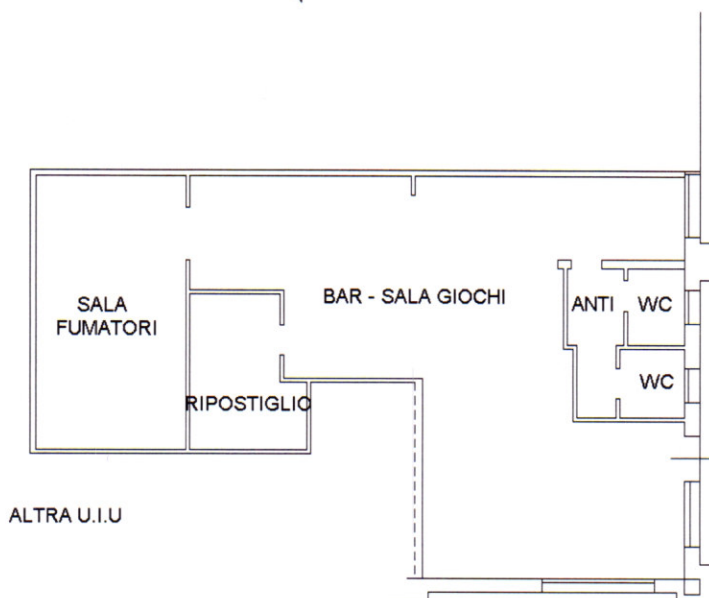

PIANTA PIANO TERRA H ml 3.20

