

Agenzia del Territorio
CATASTO FABBRICATI
Ufficio Provinciale di
Brescia

Dichiarazione protocollo n. _____ del _____
Planimetria di u.i.u. in Comune di Capriolo
Viale Iv Novembre

civ. 10

Identificativi Catastali:
Sezione: NCT
Foglio: 11
Particella: 69
Subalterno: 24

Compilata da:
Pagliari Massimo
Iscritto all'albo:
Ingegneri

Prov. Brescia


N. 1650

ceda n. 1

Scala 1:200

ALLEGATO "A" A REP. 11218/7534


PIANTA PIANO PRIMO

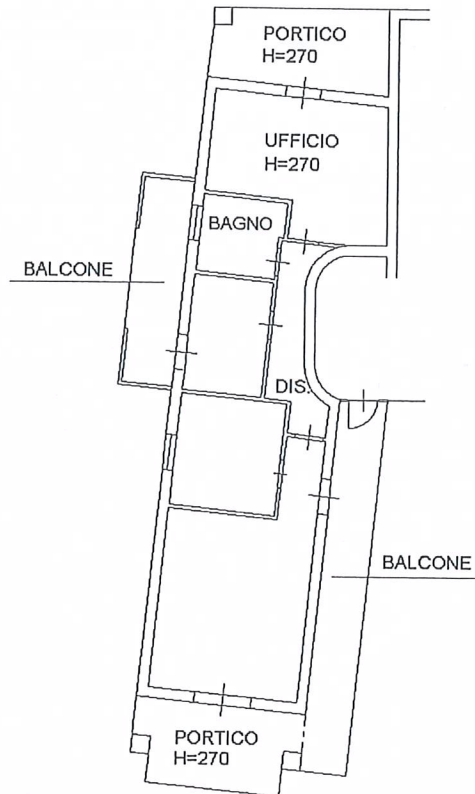

Handwritten signature: Massimo Pagliari



ORIENTAMENTO

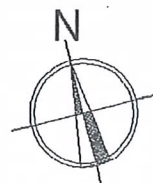

Vertical handwritten notes and signatures on the right margin:
Massimo Pagliari
Piero Ortolano
G. Di...
[Signature]

Agenzia del Territorio
CATASTO FABBRICATI
Ufficio Provinciale di
Brescia

Dichiarazione protocollo n. _____ del _____
Planimetria di u.i.u. in Comune di Capriolo
Via IV Novembre

civ. 10

Identificativi Catastali:
Sezione: NCT
Foglio: 11
Particella: 69
Subalterno: 22

Compilata da:
Pagliari Massimo
Iscritto all'albo:
Ingegneri


Prov. Brescia

N. 1650


Foglia n. 1

Scala 1:200

PIANTA PIANO INTERRATO

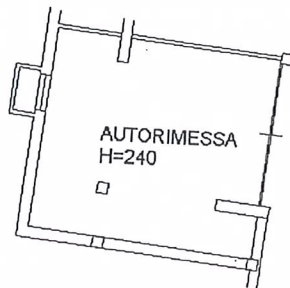

ORIENTAMENTO

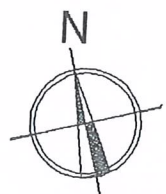

ELABORATO PLANIMETRICO

Compilato da:
Pagliari Massimo
Iscritto all'albo:
Ingegneri

Prov. Brescia

N. 1650

Agenzia del Territorio
CATASTO FABBRICATI
Ufficio Provinciale di
Brescia

Comune di Capriolo

Sezione: NCT Foglio: 11

Particella: 69

Protocollo n.

del

Tipo Mappale n.


del

Dimostrazione grafica dei subalterni


Scala 1 : 500

ALLEGATO "B" A REP. 11218/7534


PIANTA PIANO TERRA

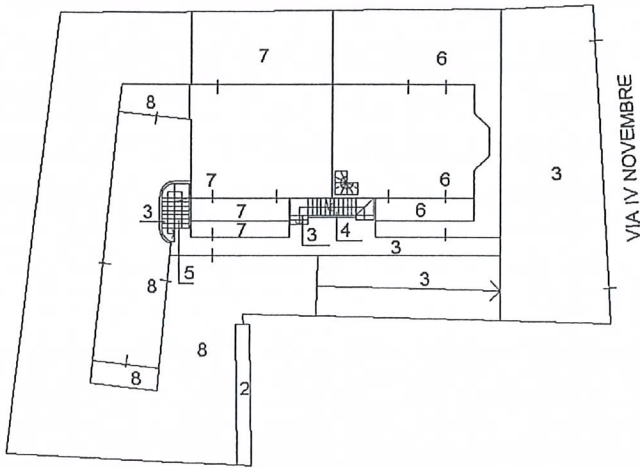


PIANTA PIANO INTERRATO

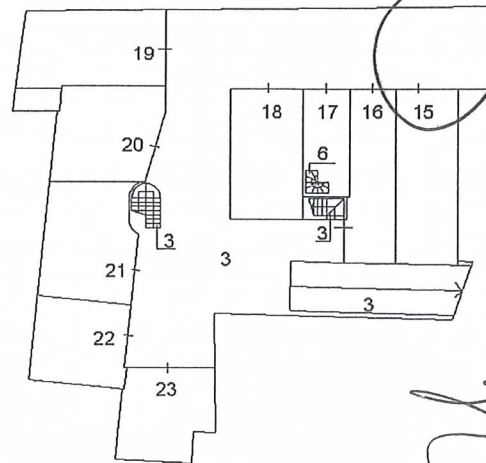

PIANTA PIANO PRIMO

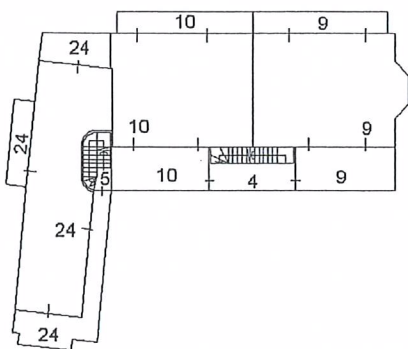

PIANTA PIANO SECONDO

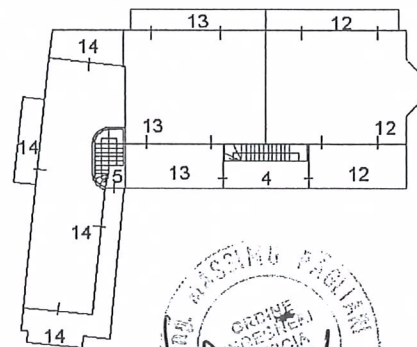

ORIENTAMENTO



Maria Rosa Barbieri

Luca De

Albino

[Handwritten signature]