

**Agenzia del Territorio  
CATASTO FABBRICATI  
Ufficio Provinciale di  
Alessandria**

Dichiarazione protocollo n. AL0471353 del 13/12/2007

Planimetria di u.i.u. in Comune di Alessandria

Via Alessandro Volta

civ. 2

Identificativi Catastali:

Sezione:

Foglio: 121

Particella: 1111

Subalterno: 36

Compilata da:

Ficarra Francesco

Iscritto all'albo:


Ingegneri

Prov. Alessandria

N. 1724

Scheda n. 1

Scala 1:200

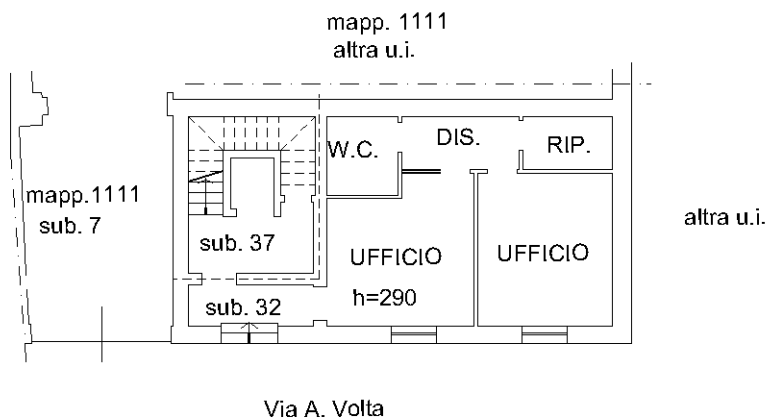

PIANTA PIANO TERRA

Catasto dei Fabbricati - Situazione al 31/07/2018 - Comune di ALESSANDRIA (A182) - < Foglio: 121 - Particella: 1111 - Subalterno: 36 >  
VIA ALESSANDRO VOLTA n. 2 piano: T;

Ultima planimetria in atti