

Agenzia del Territorio  
**CAIASTO FABBRICATI**  
Ufficio Provinciale di  
**Lecco**

Via Belfiore


plv. SNC

Scheda n. 1      Scala 1:200

Identificativi Catastali:  
Sezione: ACQ  
Foglio: 18  
Particella: 6251  
Subalterno: 733

Compilata da:  
Siani Giorgio  
Inscritto all'albo:  
Ingegneri  
Prov. Lecco

N. 424

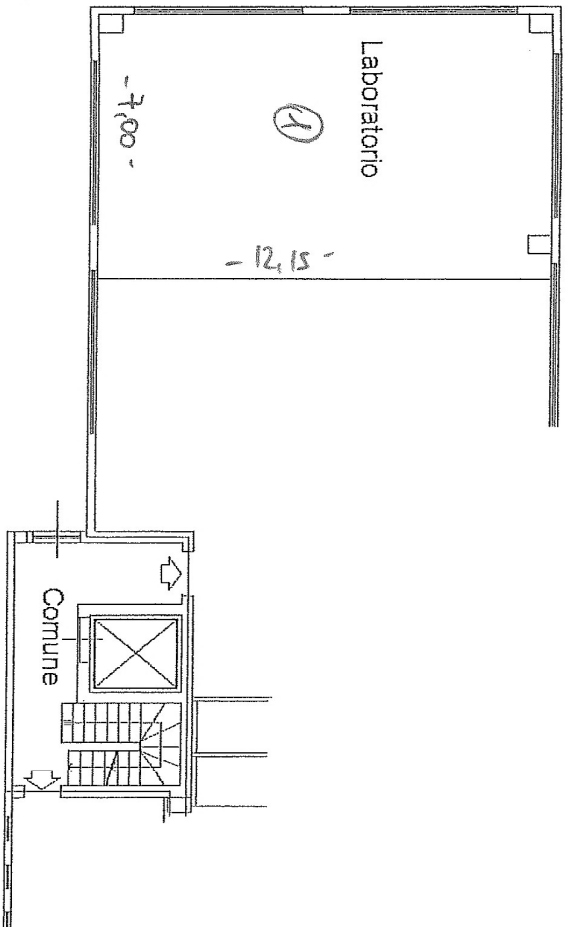

PIANTA PIANO SECONDO  
H = MT 3,00



Dott. Ing.  
**GIORGIO SIANI**  
ORDINE DEGLI INGEGNERI  
PROVINCIA DI LECCO  
n° 424

C