


**CATASTO FABBRICATI**  
Ufficio Provinciale di  
Lecco

civ. SNC

Scheda n. 1      Scala 1:200

Identificativi Catastali: Sezione: ACQ Foglio: 18 Particella: 6251 Subalterno: 734	Compilata da: Siani Giorgio Iscritto all'albo: Ingegneri Prov. Lecco	N. 424
--	--	--------

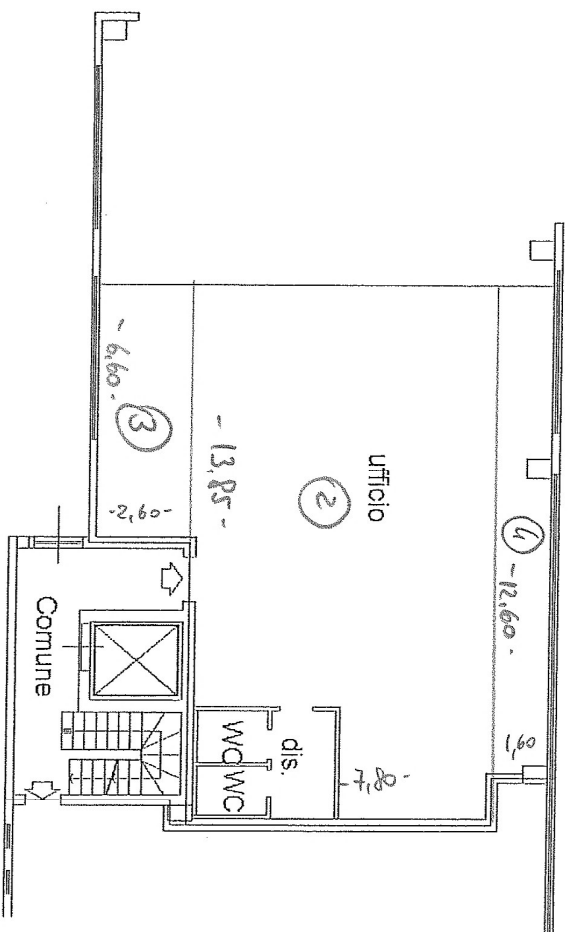

PIANTA PIANO SECONDO

H = MT 3,00



Dott. Ing.  
**GIORGIO SIANI**  
GRUPPO DEGLI INGEGNERI  
PROVINCIA DI LECCO  
19424