


Agenzia del Territorio
CATASTO FABBRICATI
Ufficio Provinciale di
Lecco

Dichiarazione protocollo n. _____ del _____	
Planimetria di u.s.u. in Comune di Lecco	
Via Belfiore	
div. SNC	
Identificativi Catastali:	Compilata da:
Sezione: ACQ	Siani Giorgio
Foglio: 18	Iscritto all'albo:
Particella: 6251	Ingegneri
Subalterno: 733	Prov. Lecco
	N. 424

Scheda n. 1 Scala 1:200

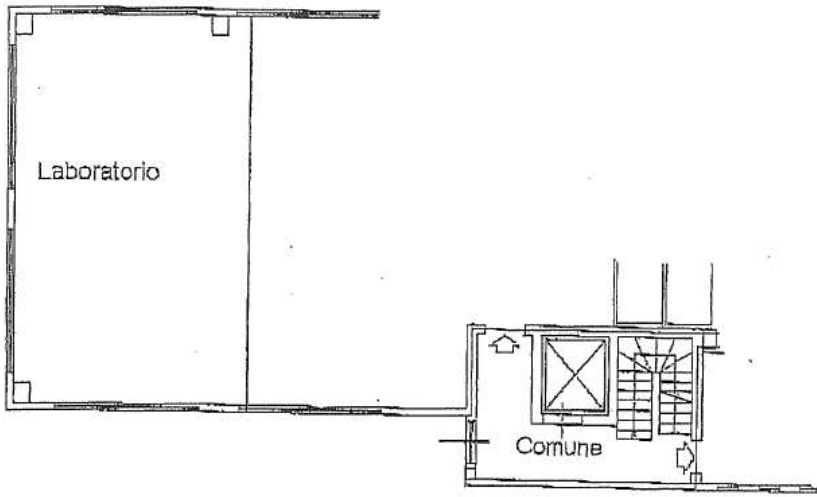

PIANTA PIANO SECONDO
H = MT 3,00




Agenzia del Territorio
CATASTO FABBRICATI
Ufficio Provinciale di
Lecco

Dichiarazione protocollo n. _____ del _____
Planimetria di u.i.u. in Comune di Lecco
Via Belfiore _____ civ. SNC


Identificativi Catastali: Sezione: ACQ Foglio: 18 Particella: 6251 Subalterno: 734	Compilata da: Siani Giorgio Iscritta all'albo: Ingegneri Prov. Lecco
--	--

Scheda n. 1 Scala 1:200

N. 424

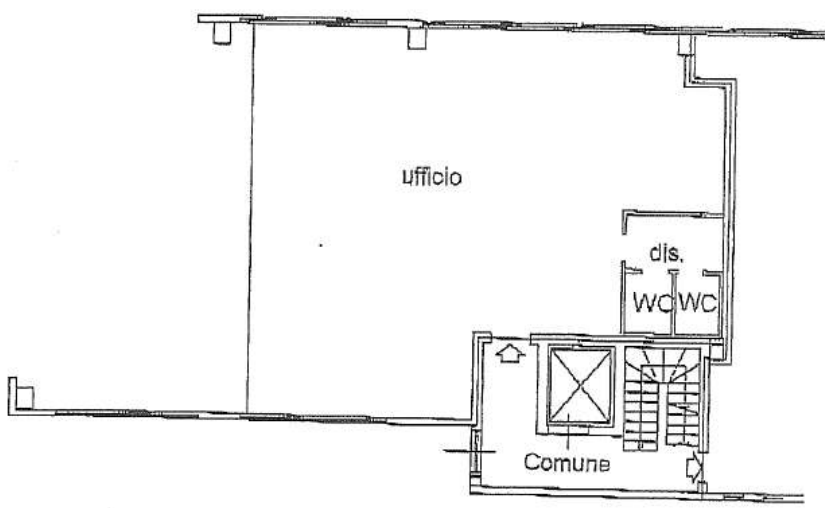


PIANTA PIANO SECONDO
H = MT 3,00

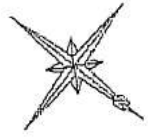

Agenzia del Territorio
CATASTO FABBRICATI
Ufficio Provinciale di
Lecco

Dichiarazione protocolla n. _____ del _____	
Planimetria di u.i.u. in Comune di Lecco	
via Belfiore _____ civ. SNC	
Identificativi Catastrali:	Compilata da:
Sezione: ACQ	Siani Giorgio
Foglio: 18	Iscritto all'albo:
Particella: 6251	Ingegneri
Subalterno: 735	Prov. Lecco
	N. 424

Scheda n. 1 Scala 1:200

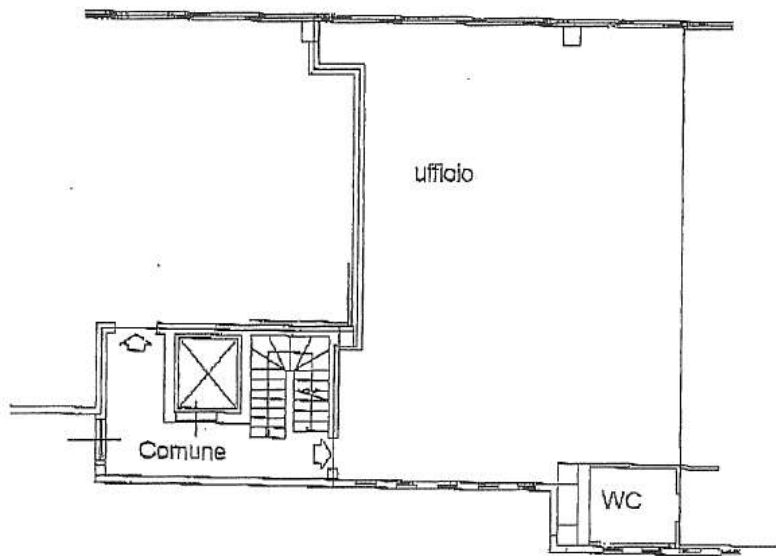


PIANTA PIANO SECONDO
H = MT 3,00



Agenzia del Territorio
CATASTO FABBRICATI
Ufficio Provinciale di
Lecco

Dichiarazione protocollo n. _____ del _____	
Planimetria di u.i.u. in Comune di Lecco	
Via Belfiore _____ div. SNC	
Identificativi Catastali:	Compilata da:
Sezione: ACQ	Siani Giorgio
Foglio: 18	Iscritto all'albo:
Particella: 6251	Ingegneri
Subalterno: 736	Prov. Lecco
	N. 424


Scheda n. 1 Scala 1:200

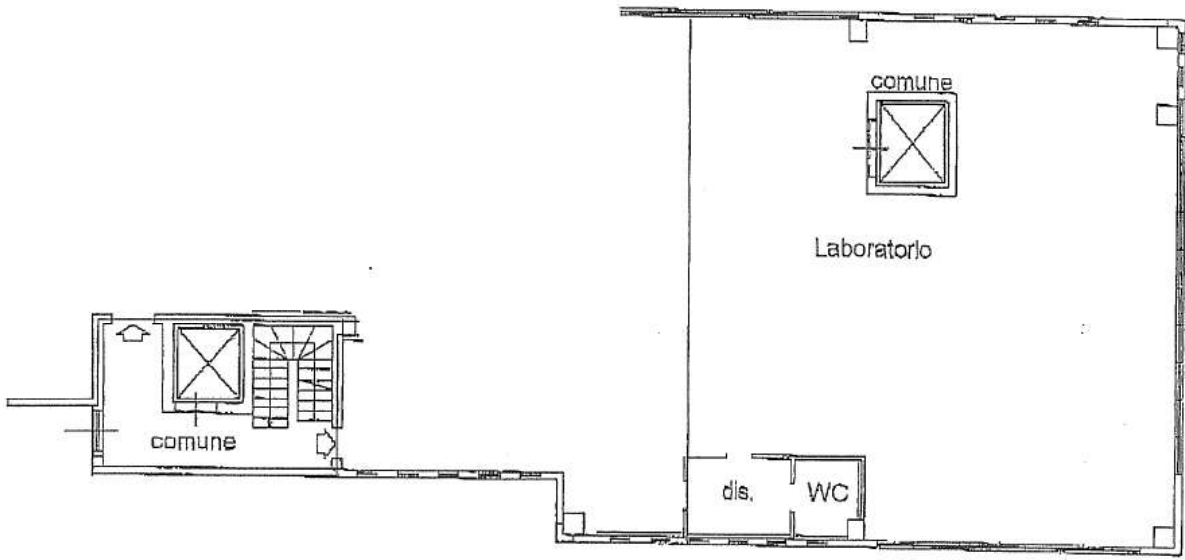


PIANTA PIANO SECONDO
H = MT 3,00




Angelo Casubelli
Alfredo Primi
M. D.

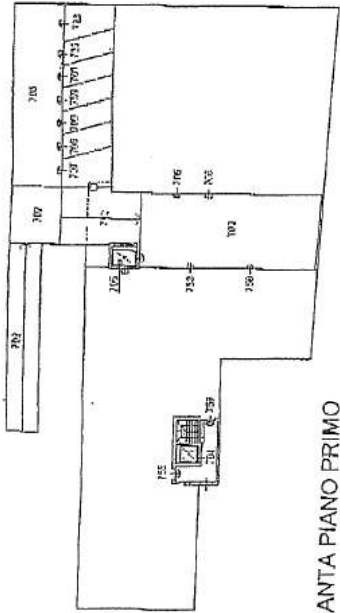


PIANTA PIANO PRIMO

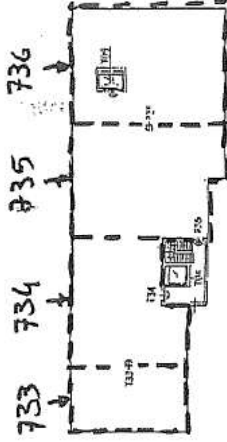


PIANTA PIANO SECONDO

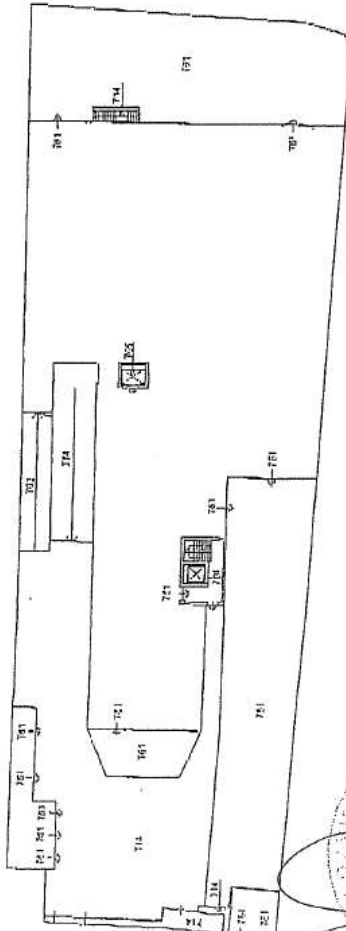


PIANTA PIANO TERRA

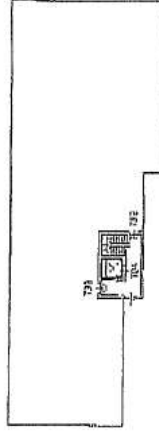

PIANTA PIANO TERZO

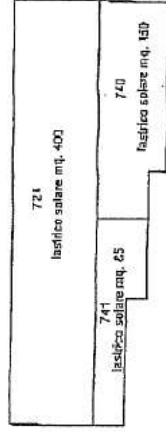

PIANTA PIANO QUARTO (Lasticco)

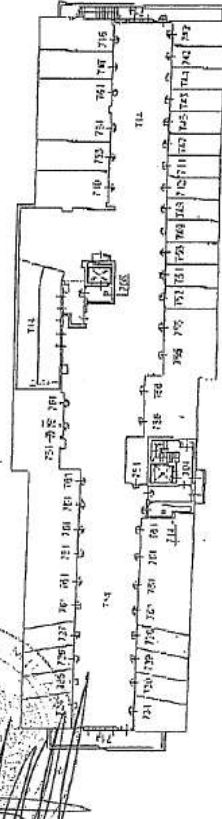

PIANTA PIANO INTERRATO

[Handwritten signature and official stamp]