


Agenzia del Territorio
CATASTO FABBRICATI
Ufficio Provinciale di
Lecco

Dichiarazione protocollo n. del	
Planimetria di u.i.u. in Comune di Lecco	
Via Belfiore civ. SNC	
Identificativi Catastali:	Compilata da:
Sezione: ACQ	Spreafico Franco
Foglio: 18	Isritto all'albo:
Particella: 6251	Geometri
Subalterno: 767	Prov. Lecco N. 314

Scheda n. 1 Scala 1:200

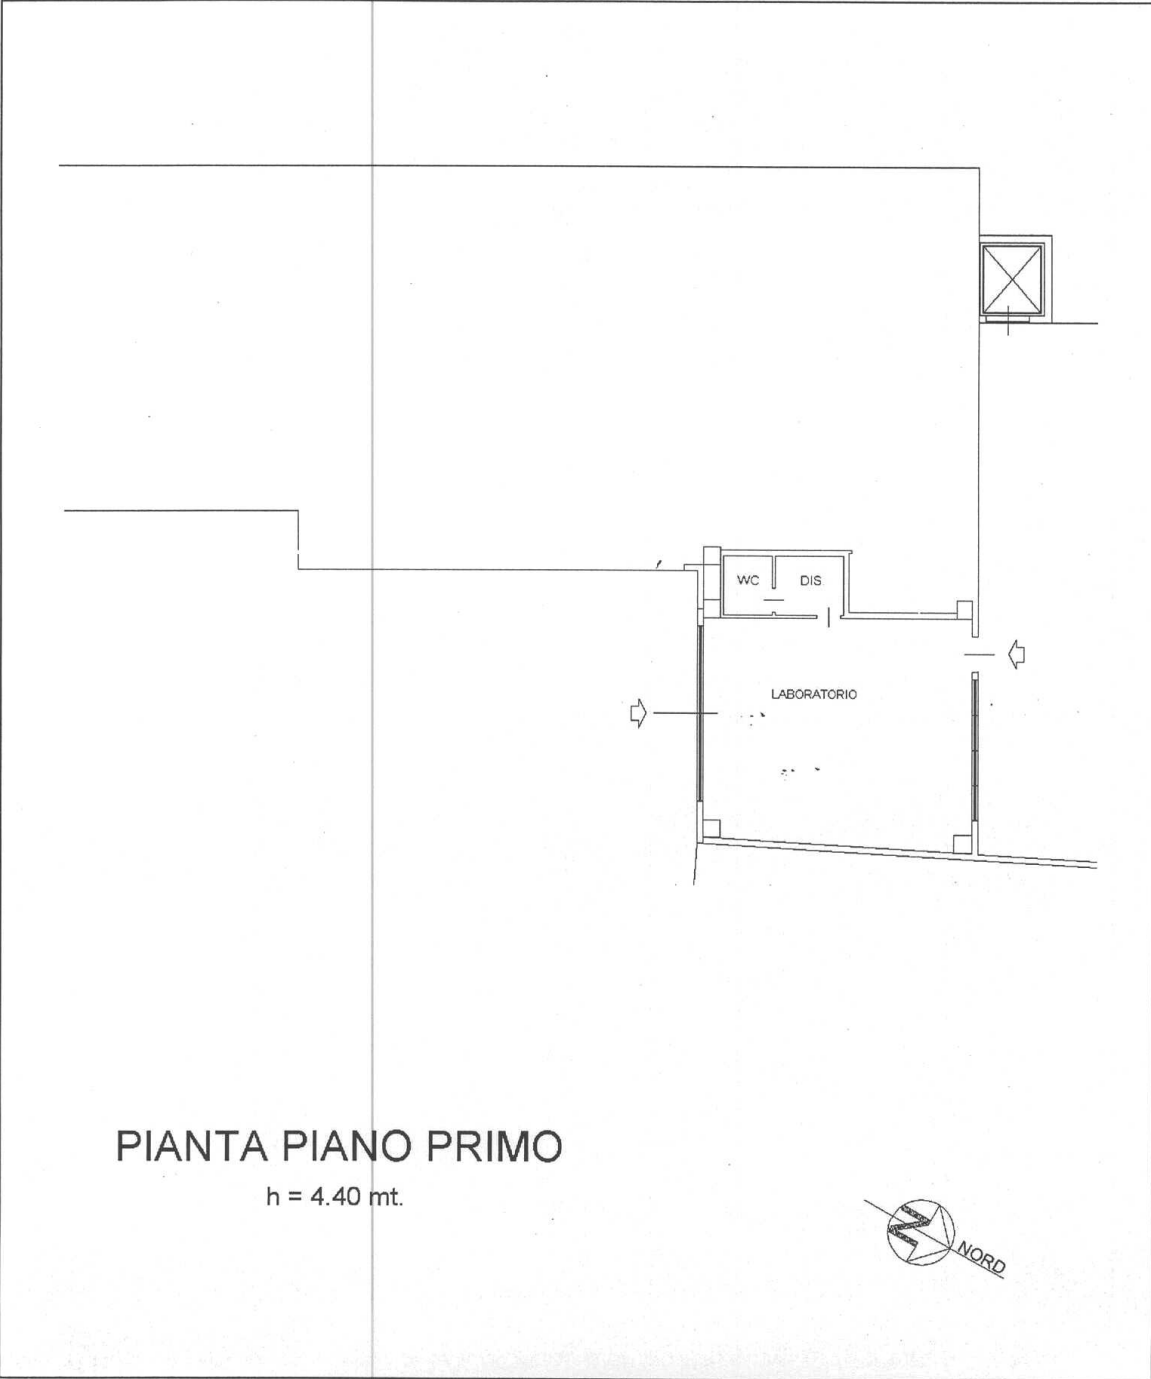

PIANTA PIANO PRIMO

h = 4.40 mt.

