

**Agenzia del Territorio  
CATASTO FABBRICATI  
Ufficio Provinciale di  
Trieste**

Dichiarazione protocollo n. TS0093940 del 08/11/2006

Planimetria di u.i.u. in Comune di Trieste

Viale Gabriele D'annunzio

civ. 29

Identificativi Catastali:

Sezione: V

Foglio: 30

Particella: 4029/4

Subalterno: 1

Compilata da:  
Pavlovich Federica

Iscritto all'albo:  
Geometri


Prov. Trieste

N. 1013

Scheda n. 1

Scala 1:200

PIANTA PIANO TERRA

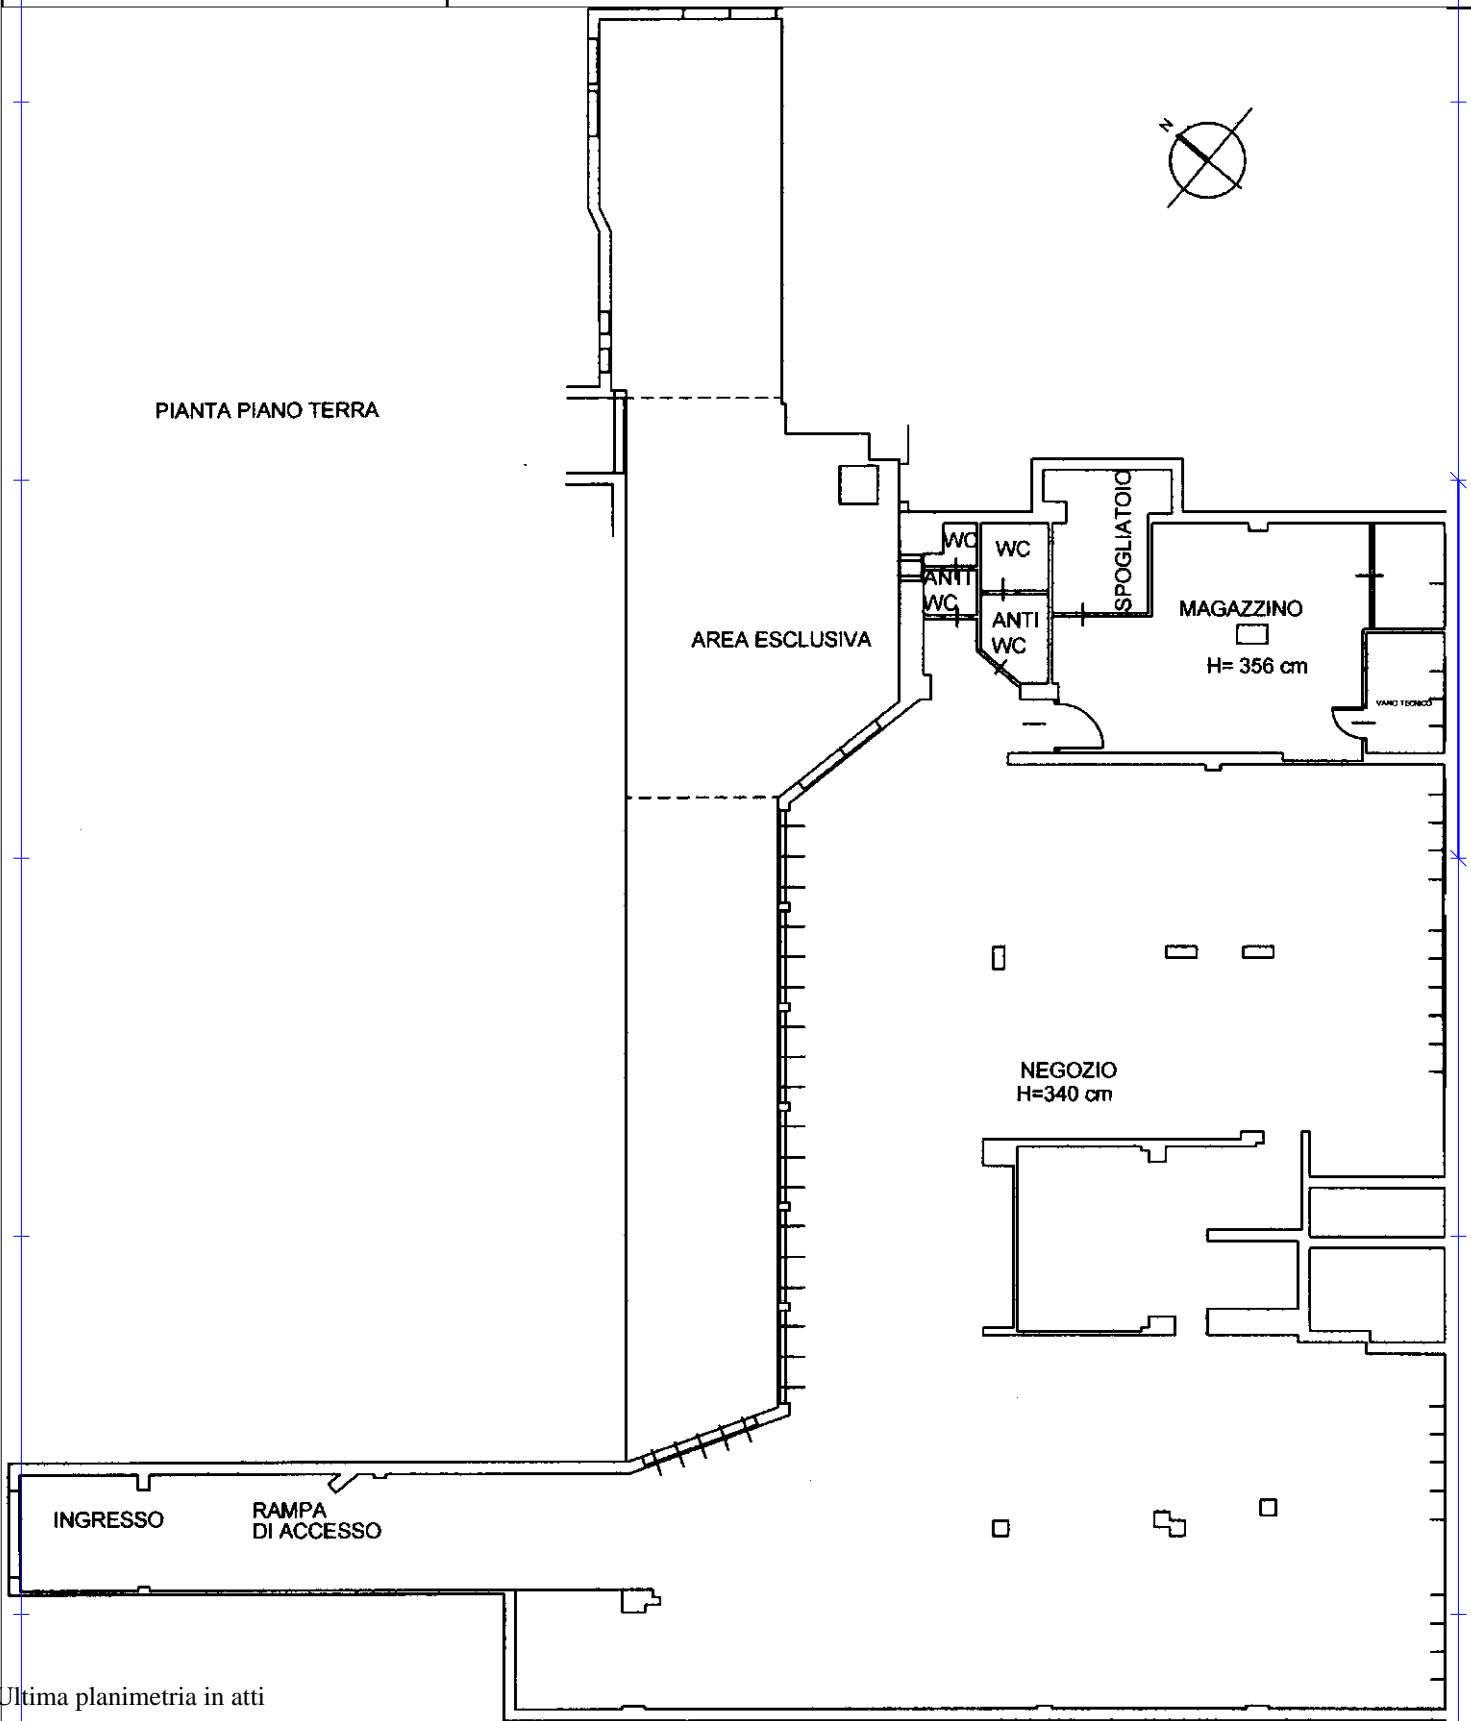

Catasto dei Fabbricati - Situazione al 28/05/2021 - Comune di TRIESTE (L424) - < Sez.Urb.: V - Foglio: 30 - Particella: 4029/1 - Subalterno: 3 >  
VIALE GABRIELE D' ANNUNZIO n. 29/B piano: T;

Ultima planimetria in atti