

0341451317 foglio n. del

(B)

**Agenzia del Territorio
CATASTO FABBRICATI
Ufficio Provinciale di
Lecco**

Planimetria di u.i.u. in Comune di Costa Masnaga

Via Roma

civ. 9

Identificativa Catastali:

Sezione: COS

Foglio: 5

Particella: 934

Subalterno: 705

Compilata da:

Redaelli Pierangelo


Iscritto all'albo:

Architetti


Prov. Lecco

N. 69

Scheda n. 1 Scala 1:200

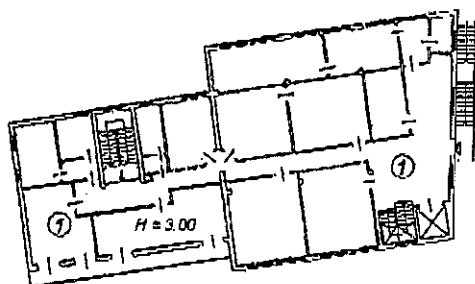


PIANTA PIANO SECONDO

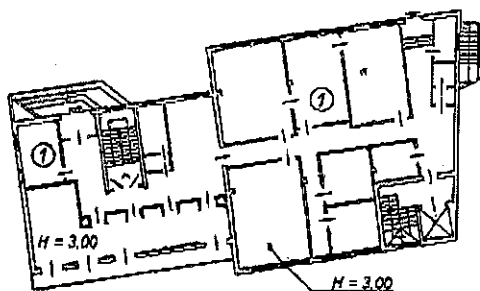

PIANTA PIANO PRIMO

LEGENDA

- ① UFFICI
- ② MAGAZZINO

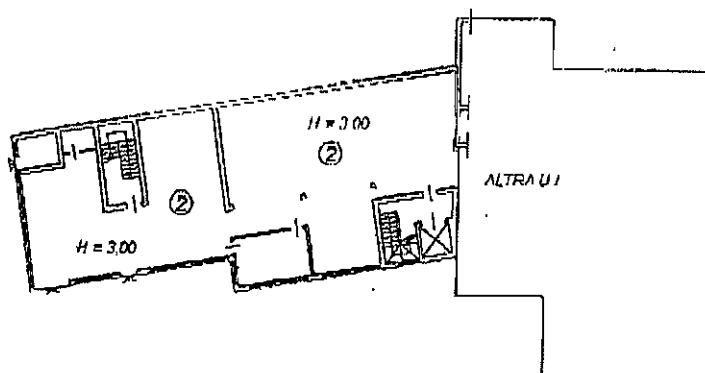

PIANTA PIANO TERRA




0341451317

Agenzia del Territorio
CATASTO FABBRICATI
Ufficio Provinciale di
Lecco

Dichiarazione protocollo n. _____ del _____	
Planimetria di u.i.u. in Comune di Costa Masnaga	
Via Roma	civ. 9
Identificativi Catastrali:	Compilata da: Redaelli Pierangelo
Sezione: CEN	Iscritto all'albo: Architetti
Foglio: 5	Prov. Lecco
Particella: 934	N. 69
Subalterno: 712	

Scheda n. 1 Scala 1:200

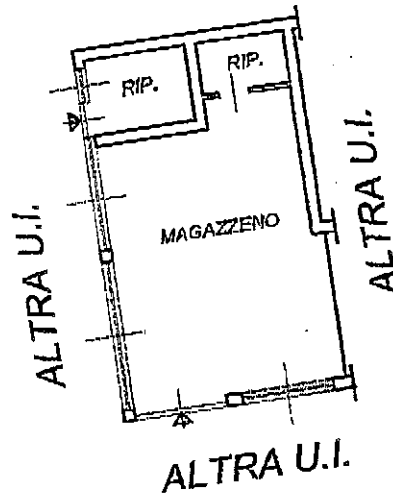

PIANTA PIANO TERRA
H = 300



[Handwritten signature]


15 DIC. 2007

0341451317

**Agenzia del Territorio
CATASTO FABBRICATI
Ufficio Provinciale di
Lecco**

Dichiarazione protocollo n. _____ del _____	
Planimetria di u.i.u. in Comune di Costa Masnaga	
Via Roma _____ civ. 9	
Identificativi Catastali:	Compilata da: Redaelli Pierangelo
Sezione: CEN	Iscritto all'albo: Architetti
Foglio: 5	Prov. Lecco
Particella: 934	N. 69
Subalterno: 713	

Scheda n. 1 Scala 1:200

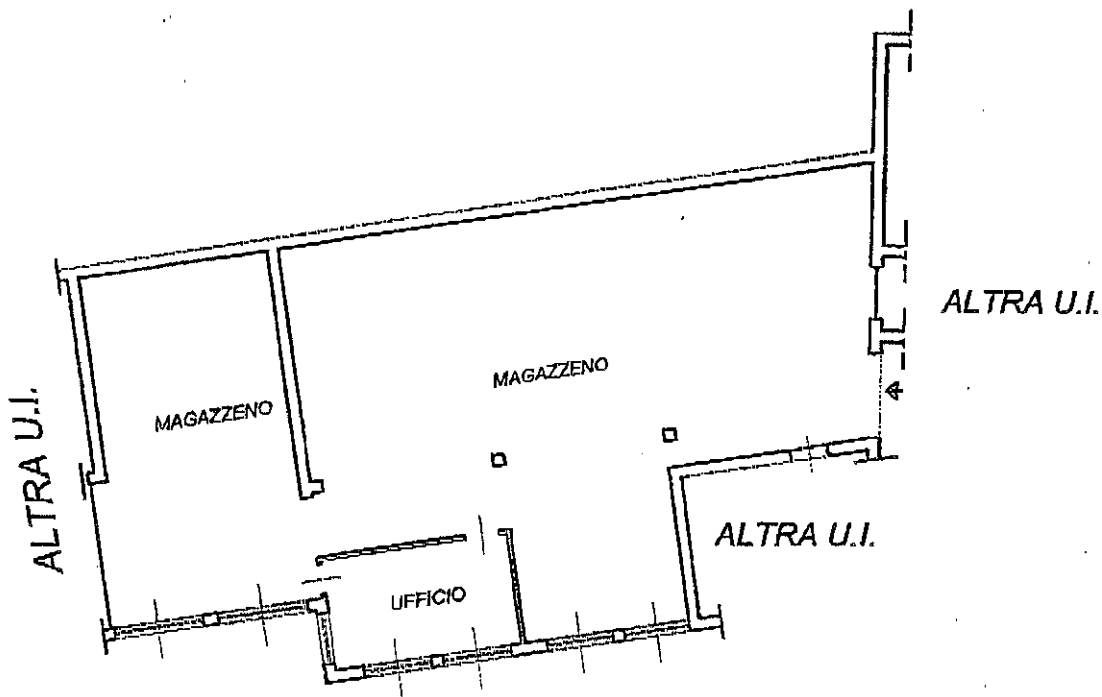

PIANTA PIANO TERRA
H = 300



15 DIC. 2007

0341451317


Agenzia del Territorio
CATASTO FABBRICATI
 Ufficio Provinciale di
 Lecco

Dichiarazione protocollo n. _____ del _____
 Planimetria di u.d.u. in Comune di Costa Masnaga
 Via Roma _____ civ. 9

Identificativi Catastali:
 Sezione: CEN
 Foglio: 5
 Particella: 934
 Subalterno: 714

Compilata da:
 Redaelli Pierangelo
 Iscritto all'albo:
 Architetti
 Prov. Lecco N. 69

Scheda n. 1 Scala 1:200

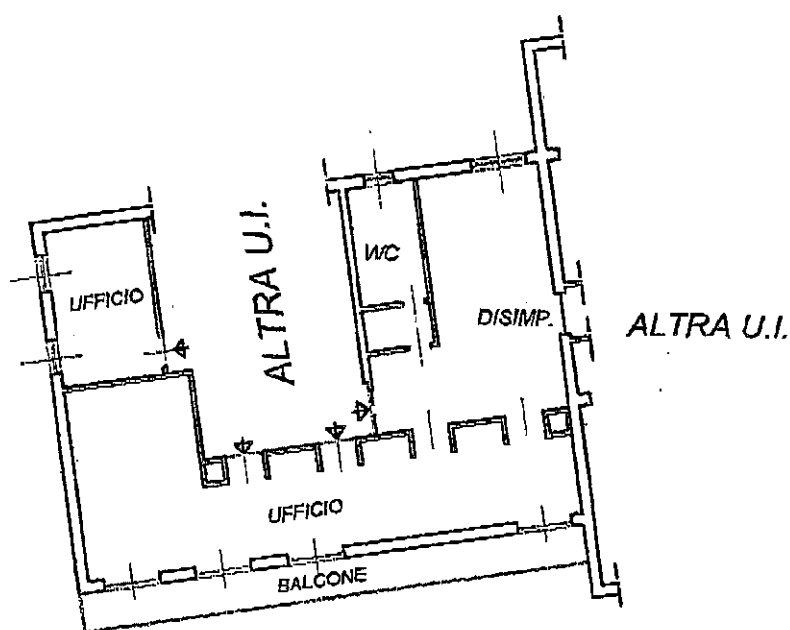

PIANTA PIANO PRIMO
 H = 300




15 DIC. 2007

0341451317


**Agenzia del Territorio
CATASTO FABBRICATI
Ufficio Provinciale di
Lecco**

Dichiarazione protocollo n. del	
Planimetria di u.i.u. in Comune di Costa Masnaga	
Via Roma	civ. 9
Identificativi Catastali:	Compilata da: Redaelli Pierangelo
Sezione: CEN	Iscritto all'albo: Architetti
Foglio: 5	Prov. Lecco
Particella: 934	N. 69
Subalterno: 715	

Scheda n. 1 Scala 1:200

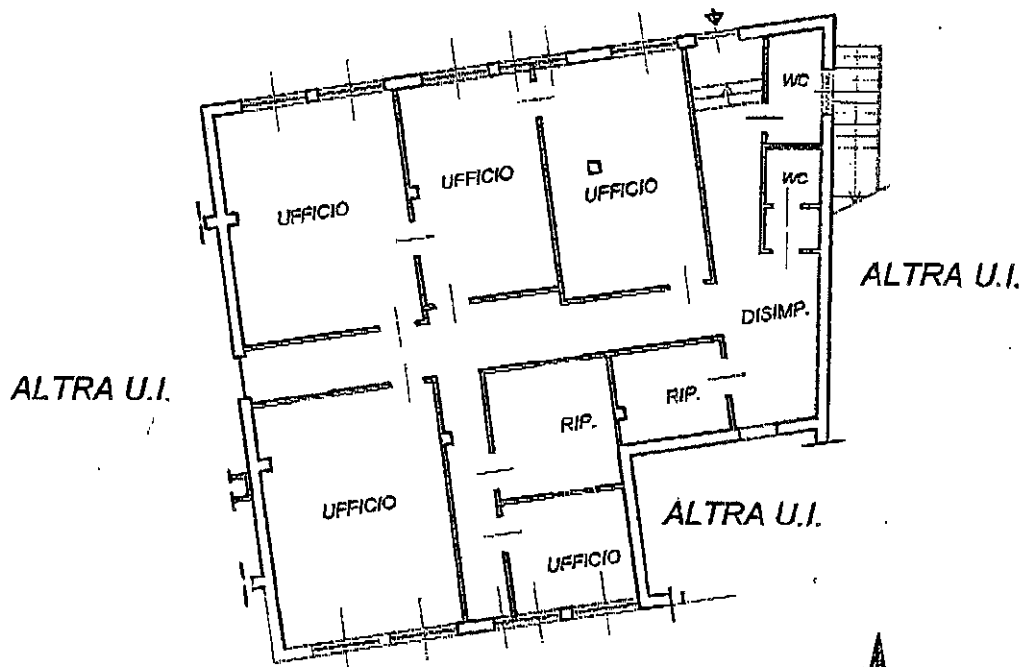

**PIANTA PIANO PRIMO
H = 300**

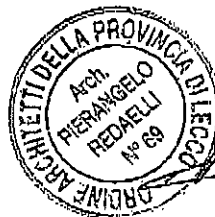


15 DIC. 2007

0341451317


Agenzia del Territorio
CATASTO FABBRICATI
Ufficio Provinciale di
Lecco

Denominazione protocollo n. del	
Planimetria di u.i.u. in Comune di Costa Masnaga	
Via Roma	civ. 9
Identificativi Catastali:	Compilata da:
Sezione: CEN	Redaelli Pierangelo
Foglio: 5	Iscritto all'albo:
Particella: 934	Architetti
Subalterno: 716	Prov. Lecco
	N. 69

Scheda n. 1 Scala 1:200

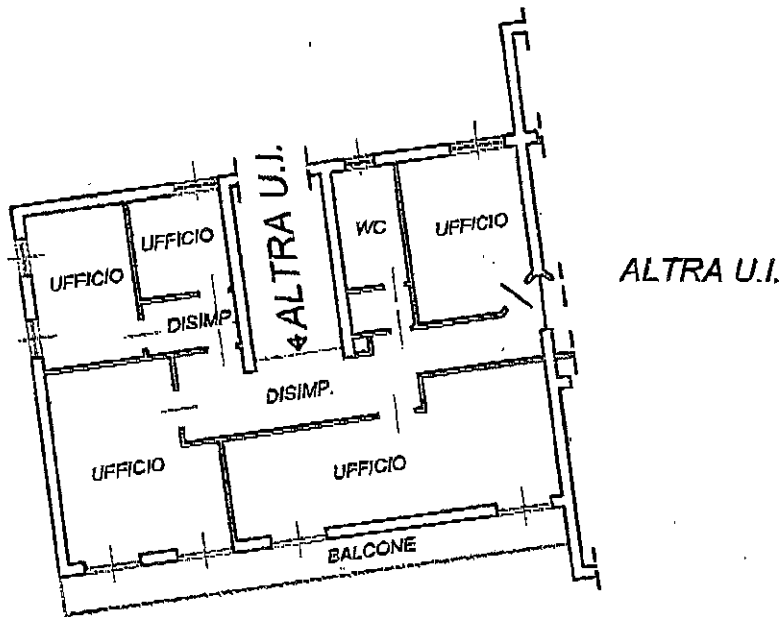

PIANTA PIANO SECONDO
H = 300

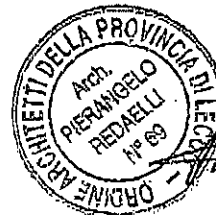

[Handwritten signature]

15 DIC. 2007

**Agenzia del Territorio
CATASTO FABBRICATI
Ufficio Provinciale di
Lecco**

0341451317 foglio n. del

Planimetria di u.i.u. in Comune di Costa Masnaga

Via Roma

civ. 9

Identificativi Catastali:

Sezione: CEN

Foglio: 5

Particella: 934

Subalterno: 717

Compilata da:

Redaelli Pierangelo

Iscritto all'albo:


Architetti

Prov. Lecco

N. 69

Shada n. 1


Scala 1:200

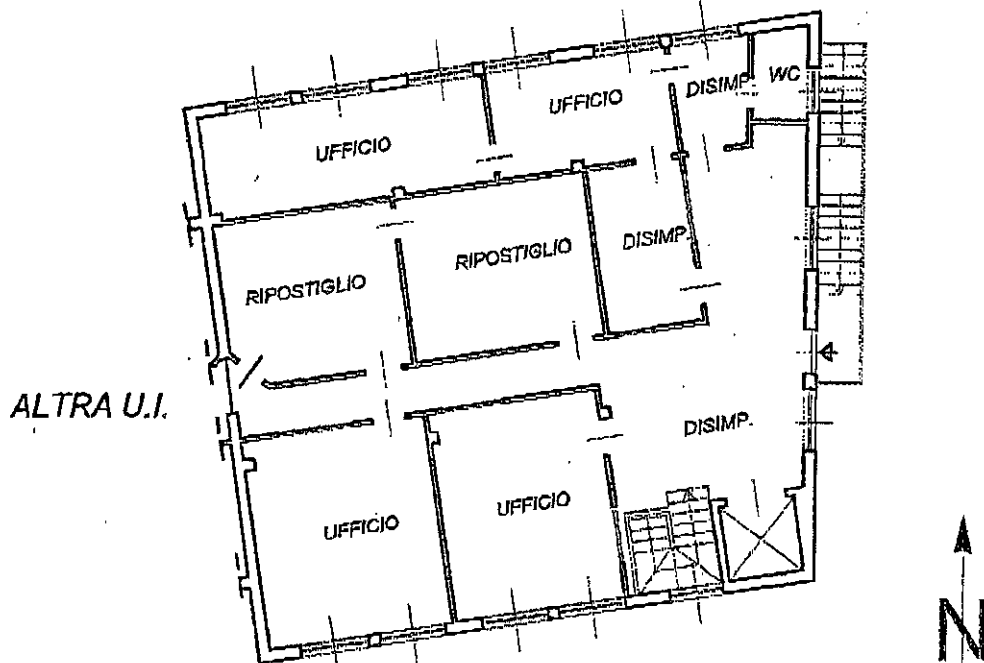

PIANTA PIANO SECONDO

H = 300


ALTRA U.I.

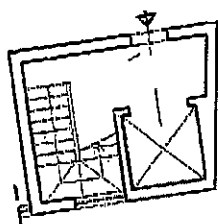

PIANTA PIANO TERRA


H = 300

ALTRA U.I.

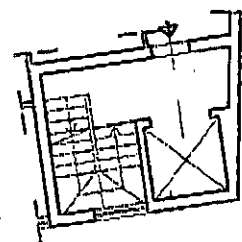

PIANTA PIANO PRIMO

H = 300

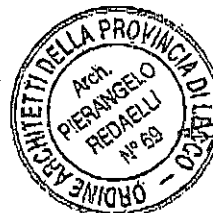


[Handwritten signature]

15 DIC. 2007

0341451317


Agenzia del Territorio
CATASTO FABBRICATI
Ufficio provinciale di Lecco

ELABORATO PLANIMETRICO	Compilato da: Redaelli
Comune di Costa Masnaga	
Dimostrazione grafica dei subalterni	

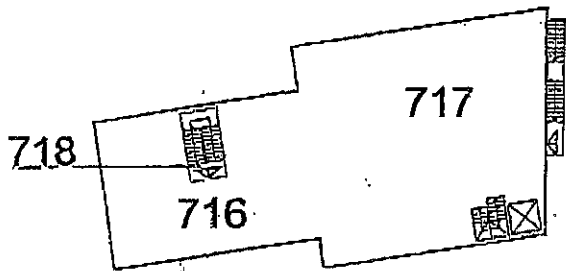

PIANTA PIANO SECONDO

704

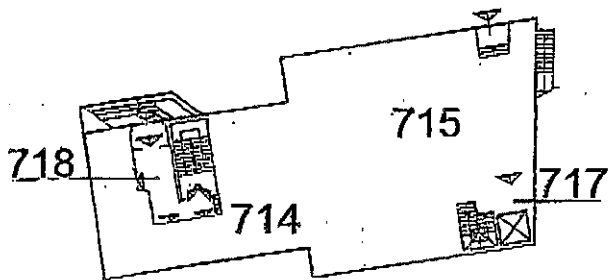

PIANTA PIANO PRIMO

P

0341451317

Agenzia del Territorio
CATASTO FABBRICATI
Ufficio provinciale di Lecco

ELABORATO PLANIMETRICO	Compilato da: Redaelli
Comune di Costa Masnaga	Sezione
Dimostrazione grafica dei subalterni	

