


Agenzia del Territorio  
**CATASTO FABBRICATI**  
 Ufficio Provinciale di  
 Milano


Dichiarazione protocollo n. \_\_\_\_\_ del \_\_\_\_\_  
 Planimetria di u.i.u. in Comune di Arcore  
 Via Grandi

Identificativi Catastali :  
 Sezione :  
 Foglio : 9  
 Particella : 256  
 Subalterno : 710

Compilata da :  
 Terragni Fabio Antonio  
 Iscritto all' albo :  
 Geometri  
 Prov. Milano

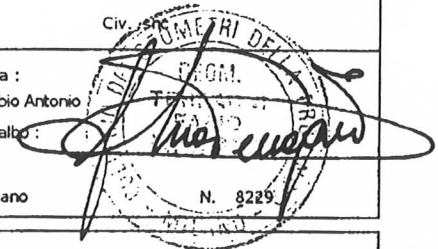

Scheda n. 1      Scala 1: 200

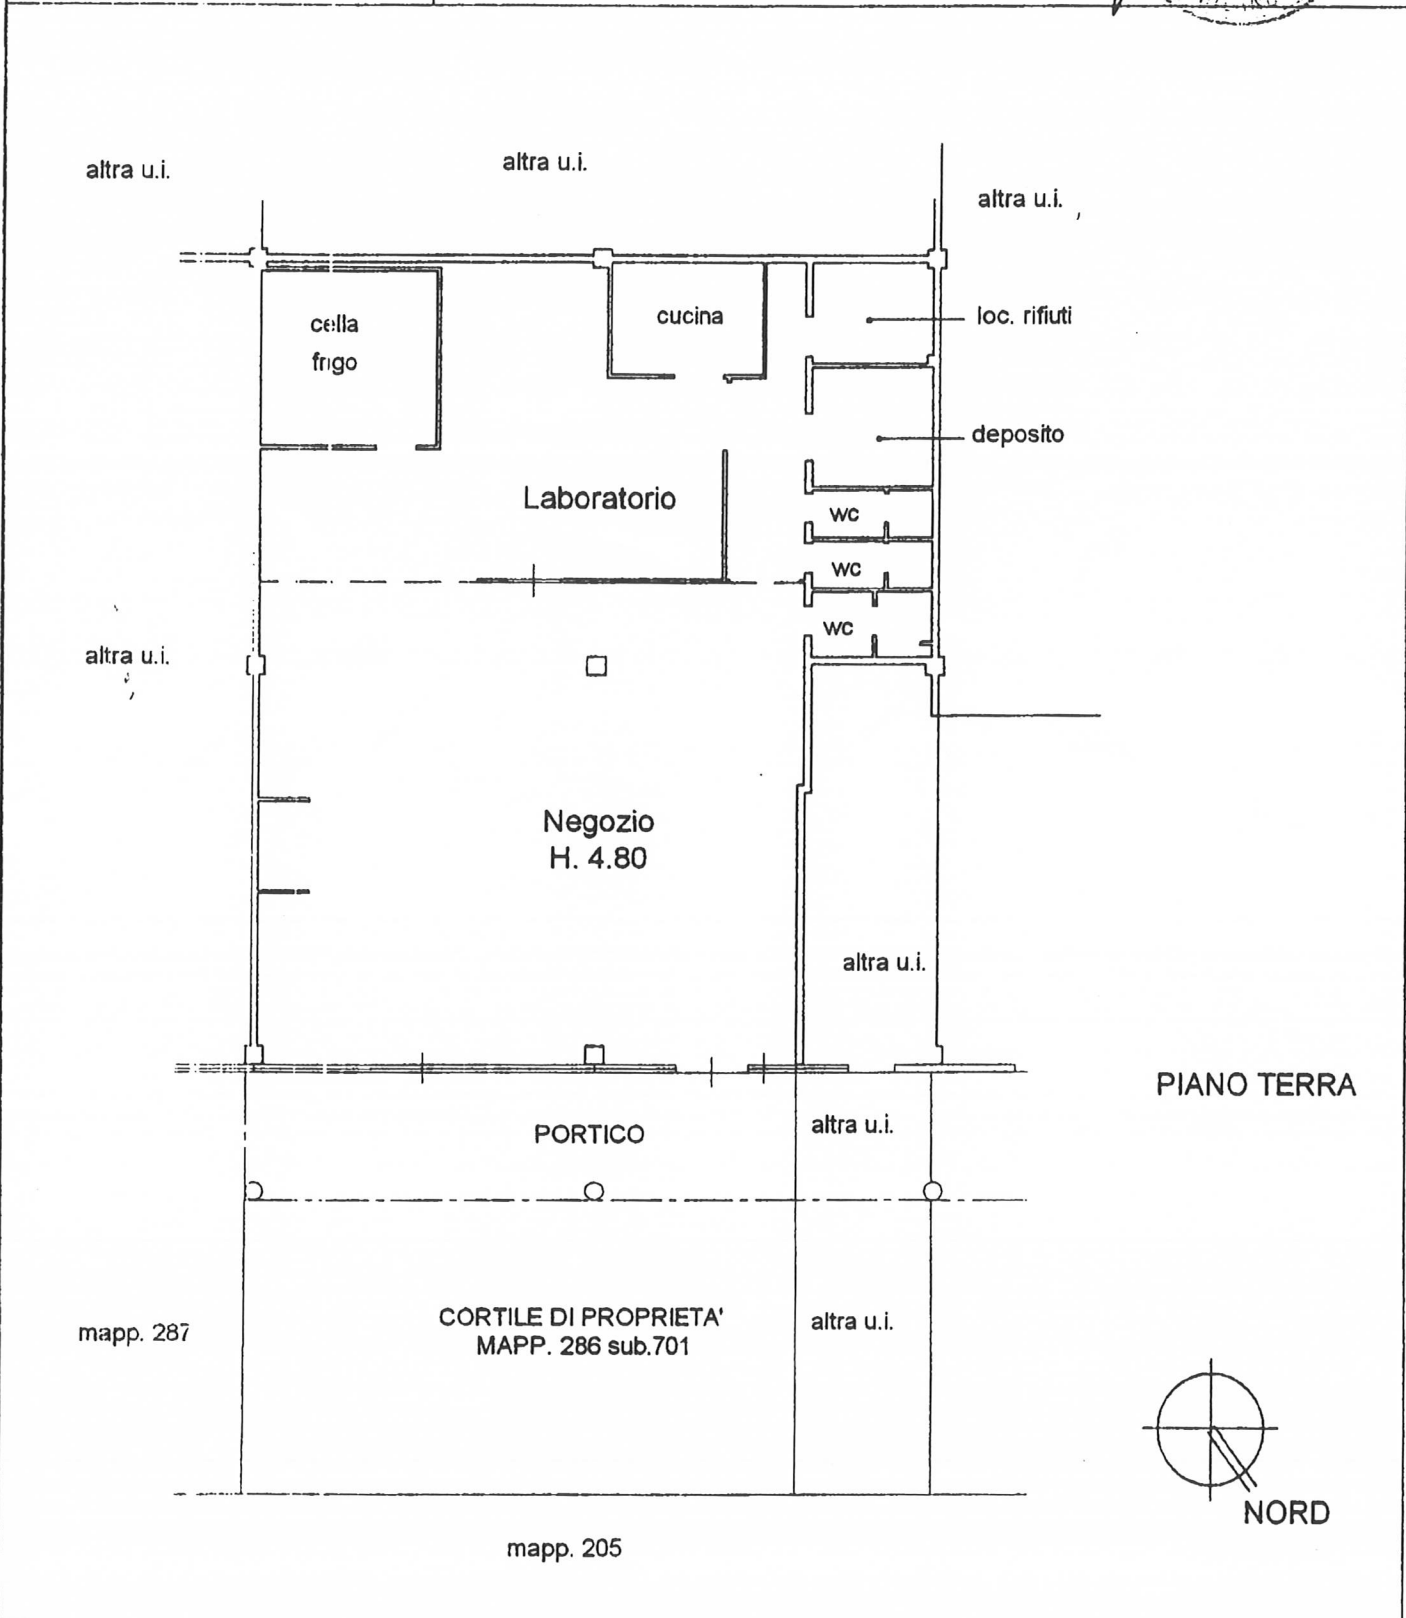

*Handwritten signature or initials.*