


**Agenzia del Territorio
CATASTO FABBRICATI
Ufficio Provinciale di
Bergamo**

| | |
|---|--------------------------------|
| Dichiarazione protocollo n. _____ del _____ | |
| Planimetria di u.i.u. in Comune di Suisio | |
| Via Guglielmo Marconi _____ civ. _____ | |
| Identificativi Catastali: | Compilata da: Maggi Sergio |
| Sezione: | Iscritto all'albo: Geometri |
| Foglio: 3 | Prov. Bergamo |
| Particella: 3586 | N. 2393 |
| Subalterno: 12 | |

Scheda n. 1 Scala 1:200

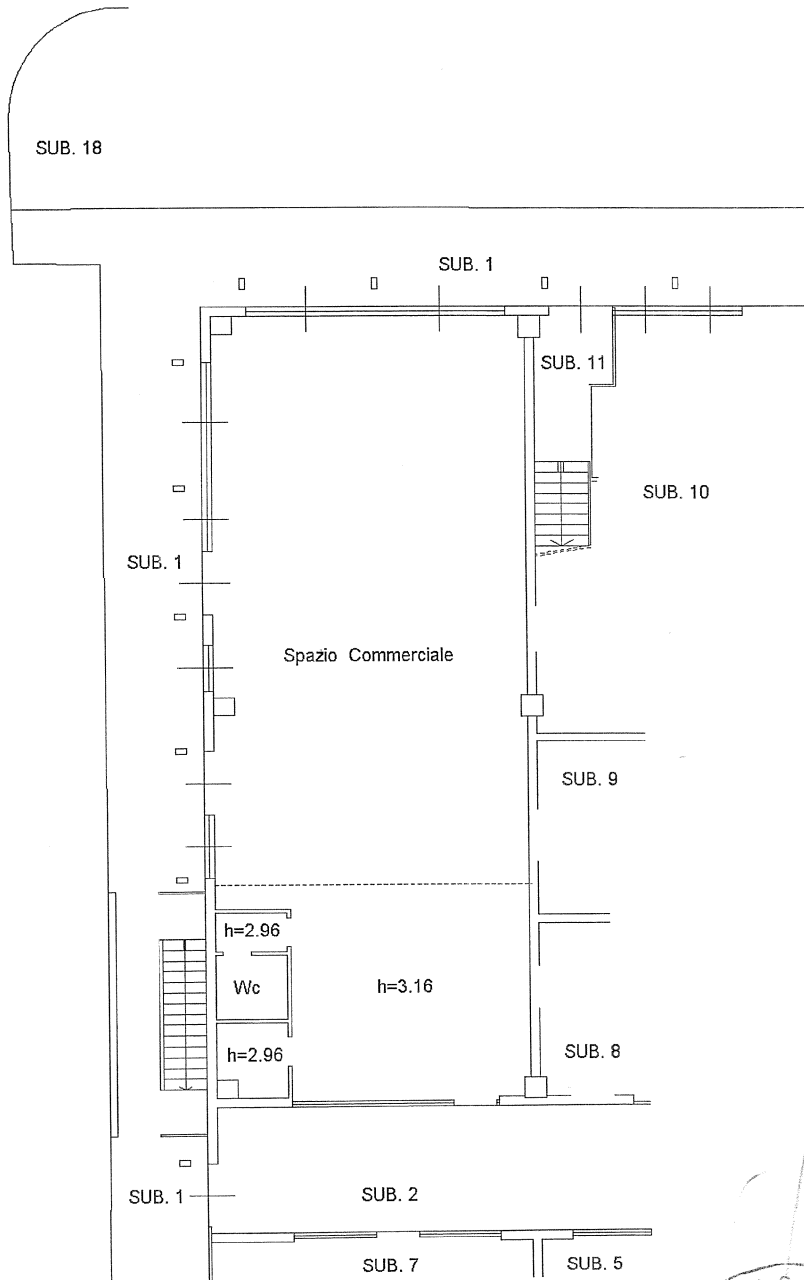

AGA23

PIANO TERRA h= 3.60

