


**Agenzia del Territorio  
CATASTO FABBRICATI  
Ufficio Provinciale di  
Brescia**

Dichiarazione protocollo n. BS0117861 del 13/04/2005	
Planimetria di u.i.u. in Comune di Gussago	
Viale Italia	civ. 101
Identificativi Catastali:	Compilata da: Comellini Marco
Sezione: NCT	Isolite all'albo: Architetti
Foglio: 30	Prov. Brescia
Particella: 80	N. 956
Subalterno: 21	

Scheda n. 1      Scala 1:200

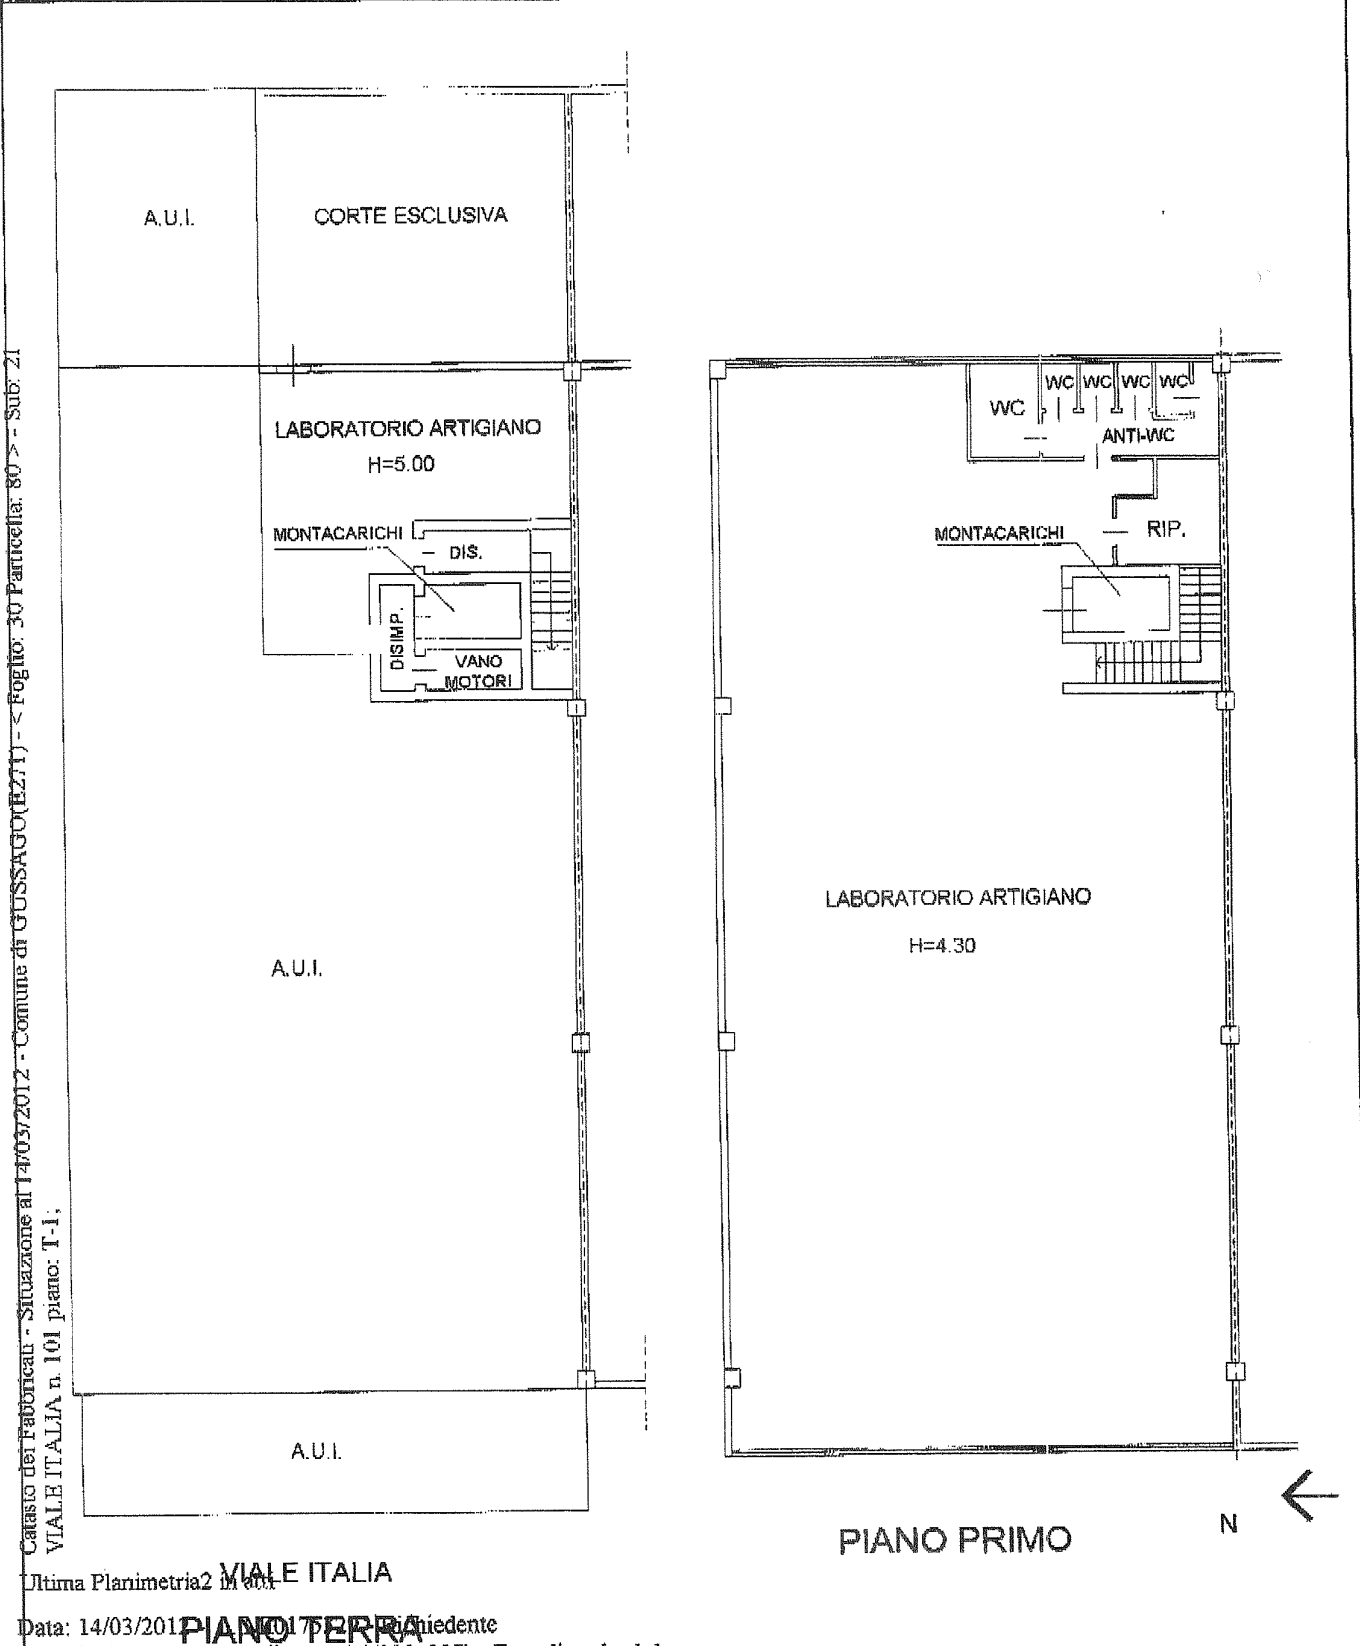

Catasto dei Fabbricati - Situazione al 14/03/2012 - Comune di GUSSAGO (BS) - Foglio: 30 Particella: 80 - Sub: 21  
VIALE ITALIA n. 101 piano: T-1;

Ultima Planimetria 2 in cart.