





Planimetria di utu in Comune di BERGAMO via BALDI

TIPO MAPPALE N° 730923 DEL 14-07-1997
F. 6 MAP. 5438 SUB. 14

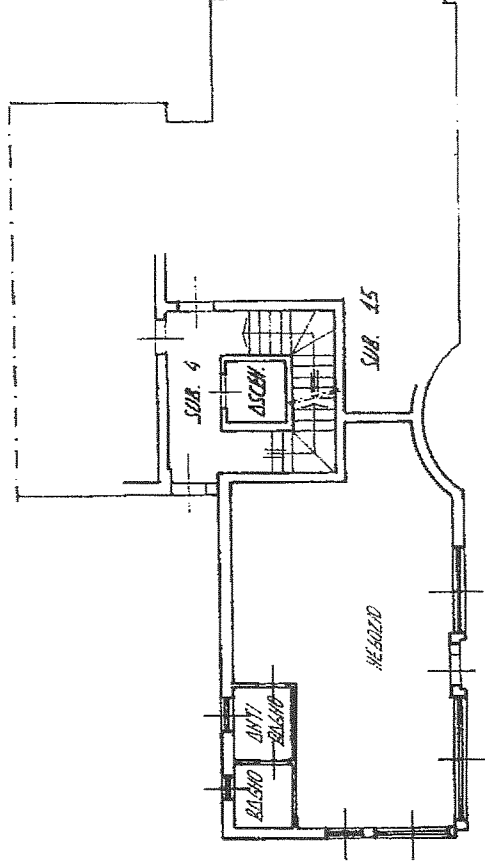


PIANO PIANO TERRA H. 3.00 m.

ORIENTAMENTO

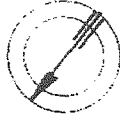

SCALA DI 1:200

RISERVATO ALL'UFFICIO

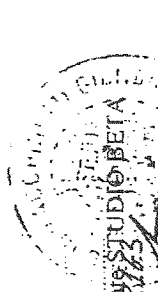

Completato dal **GEOMETRA**
Studio, sopravv. e norme:
FACCINETTI GIAMANTONIO

Una Planimetria di utu
Data presentata: 12/08/1997 - Data: 31/10/2008 - n. BGO: 361/08
Richiedente: **STUDIO BETA**
C. schede: 1 - Formato di acq.: A4(210x297) - Part. di scala: 1:200