


Agenda del Territorio
CATASTO FABBRICATI
Ufficio Provinciale di
Como


Dichiarazione protocollo n. del **15 MAR. 2005**
Planimetria da u.r.u. in Comune da Figino Serenza
Via XXV Aprile
civ. 44

Richiesta n. 1 Scala 1:200

Identificativa Catastale:	Compilata da: Girardi Giovanna
Sezione: Foglio: 7	Iscritto all'albo: Architetti
Particella: 2684	Prov. Como
Subalterno: 701	N. 1190

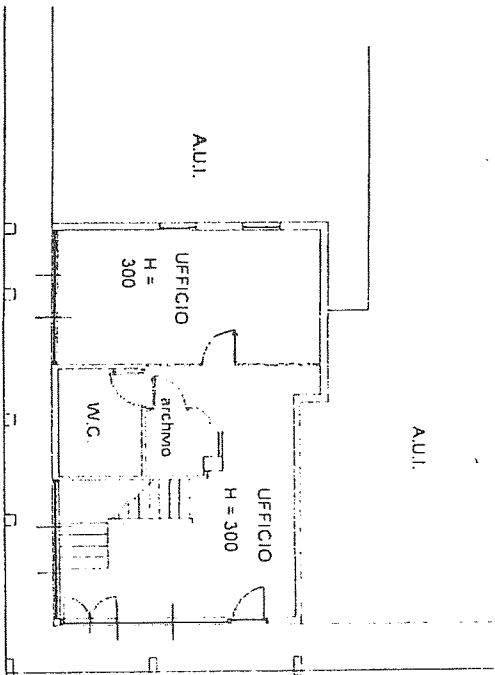

PIANO TERRA

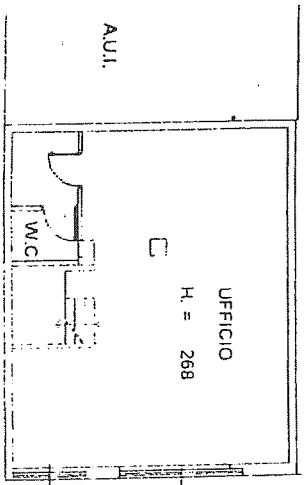

PIANO INTERRATO

