


Agenzia del Territorio
CATASTO FABBRICATI
Ufficio provinciale di
Varese

Dichiarazione protocollo n.
Planimetria di u.i.u. in Comune c
Via Varese

Scheda n. 1

Scala 1: 200


Planta Piano Terra

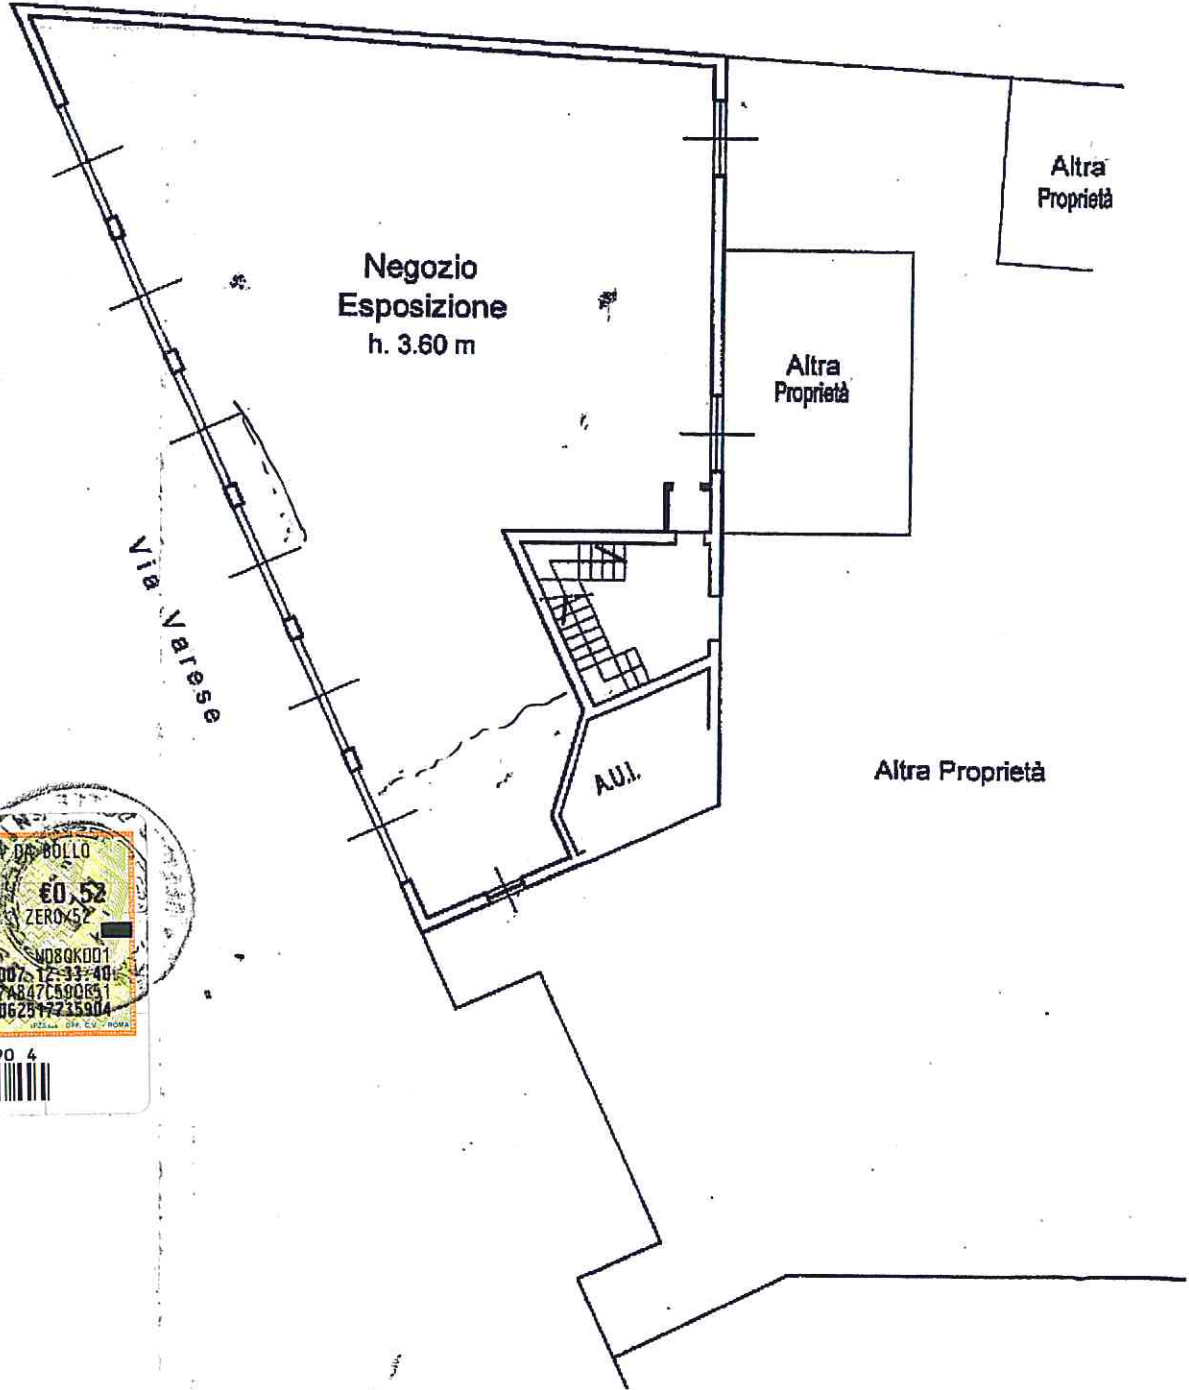

del
comune
civ. 78

Identificativi Catastali:
Sezione: SA
Foglio: 14
Particella: 273
Subalterno: 502

Compilata da:
Ceriani Roberto
Iscritto all'albo:
Geometri
Prov. Varese N. 2761

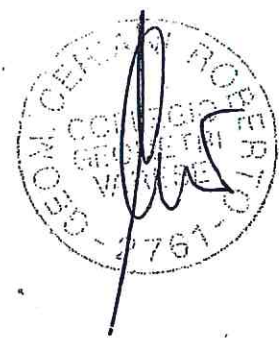

Planta Piano Interrato



MARCA DA BOLLO

Ministero dell'Economia e delle Finanze

Agenzia Entrate

00027555 00002FC9 M080K004
 00046568 26/07/2007 12:33:45
 0001-00004 90540080DAEDBB
 IDENTIFICATIVO : 01062518235892

0 1 06 251773 589 2

