



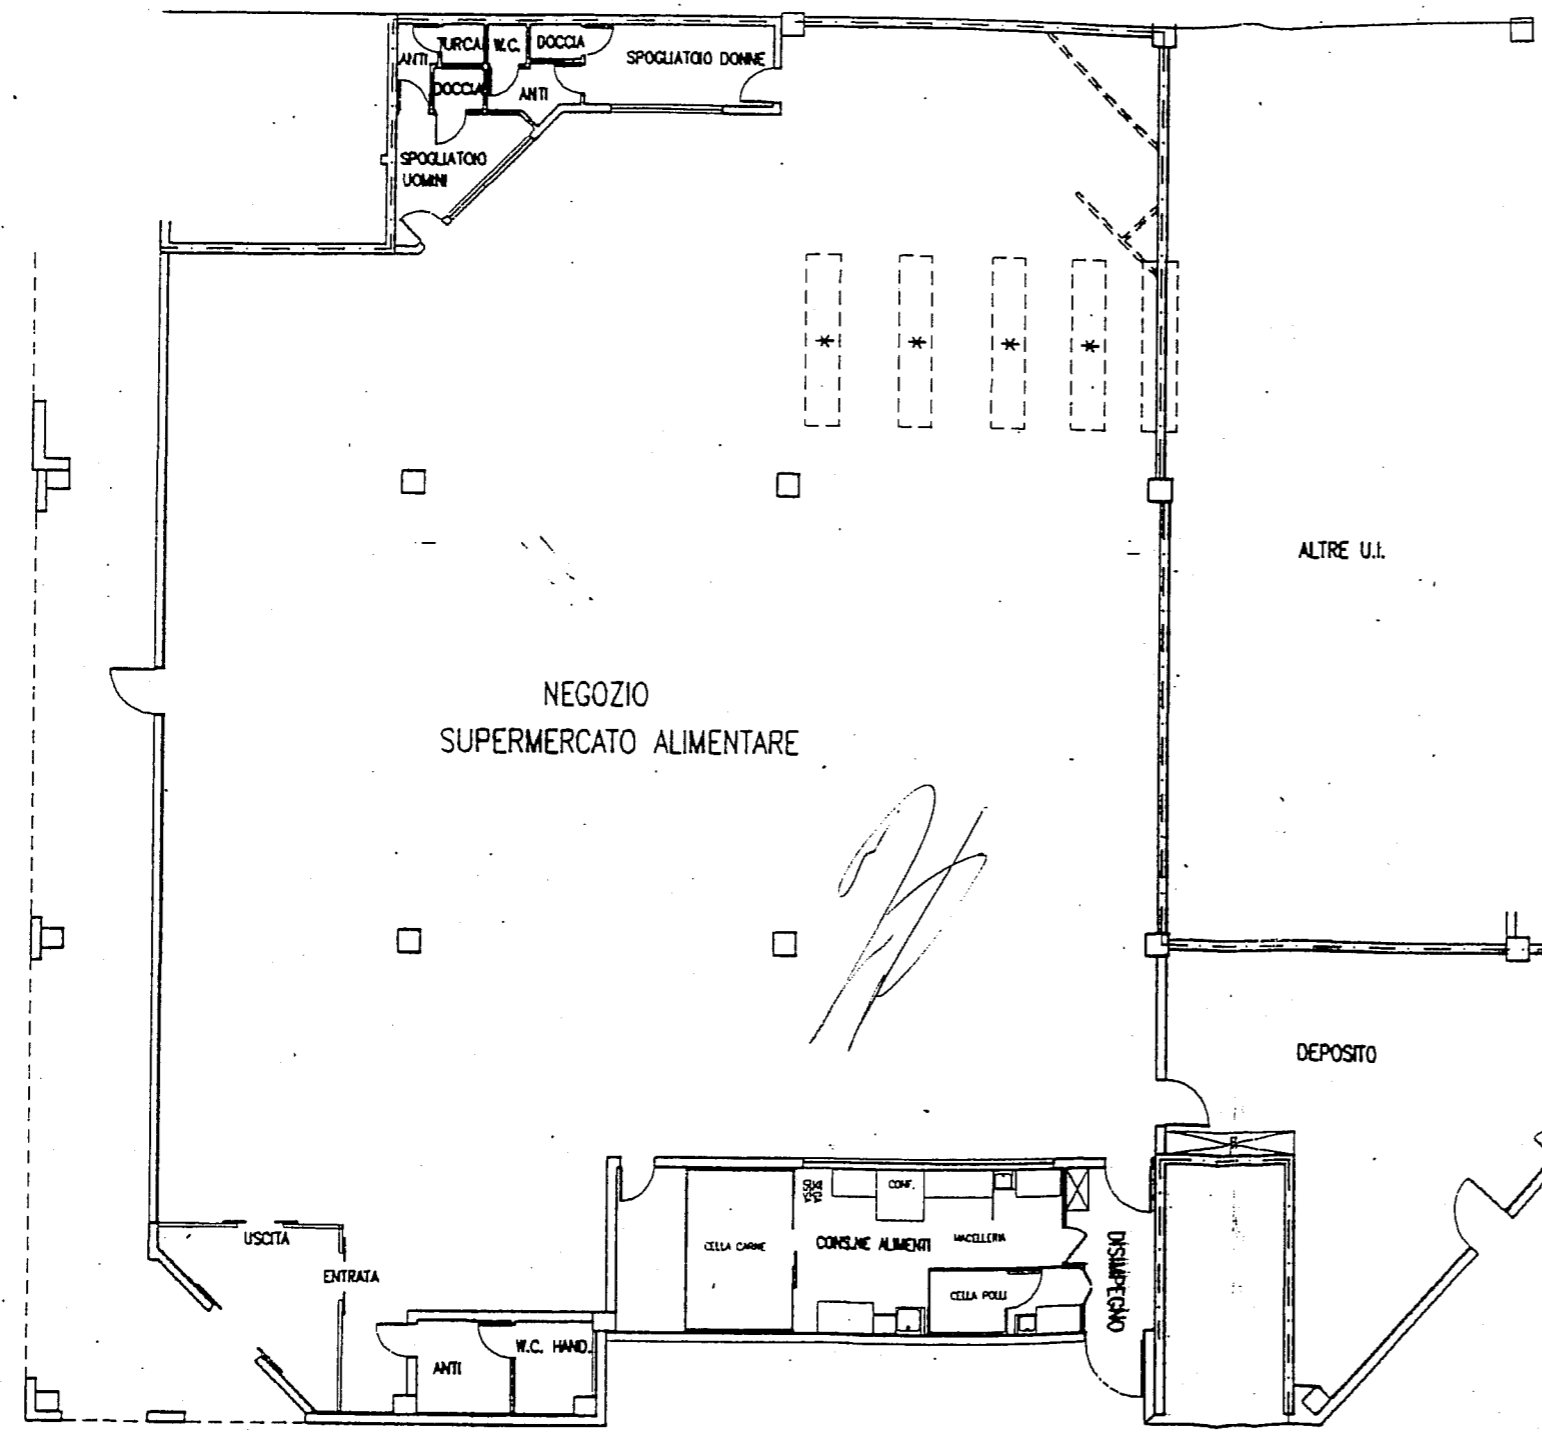


PIANO TERRA H= 3.50

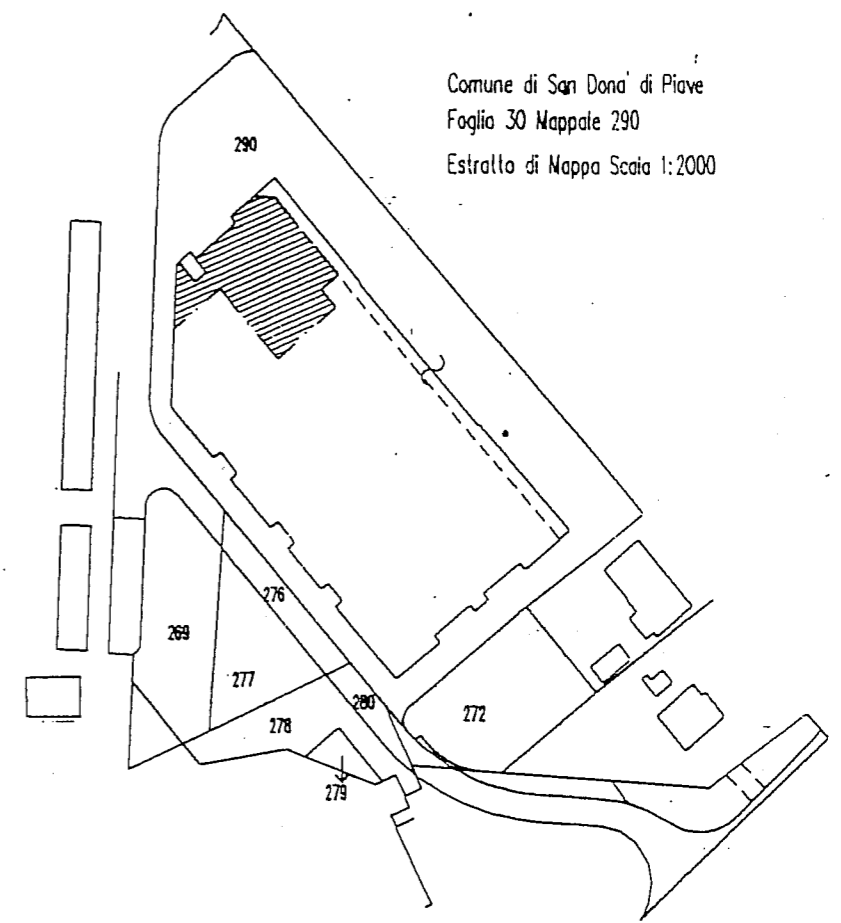


Comune di San Dona' di Piave
Foglio 30 Mappale 290
Estratto di Mappa Scala 1:2000



PIANO SECONDO H=2.20

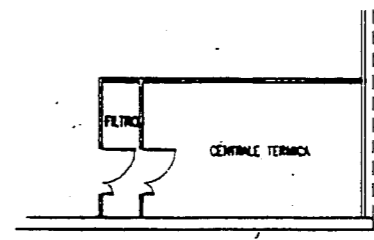

ORIENTAMENTO

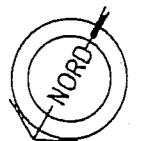

SCALA DI 1:200

Dichiarazione di N.C.
Denuncia di variazione

Identificativi catastali
F. 30
n. 290 sub. 6

Compilata dal geometra
PIEROBON Giuseppe
Isritto all'albo dei geometri
della provincia di Venezia n. 1233
data Firma

RISERVATO ALL'UFFICIO