


MODULARIO
F. n. 1004/002



MINISTERO DELLE FINANZE
DIPARTIMENTO DEL TERRITORIO
CATASTO EDILIZIO URBANO (ROL 13-4-1930, n. 652)



MOD. AN (CEU)
LIRE
800

Planimetria di u.i.u. in Comune di PRAVISDOMINI via PIAVE civ.

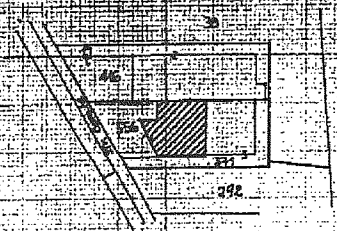

PIANO TERRA h=2.50m

PIANO PRIMO h=2.50m

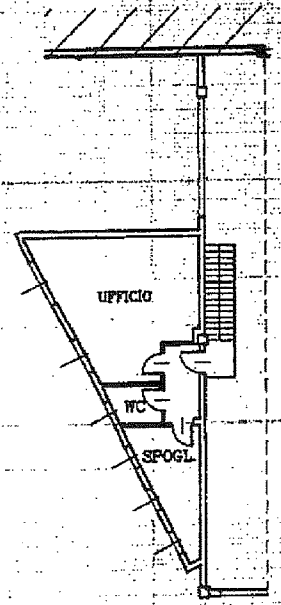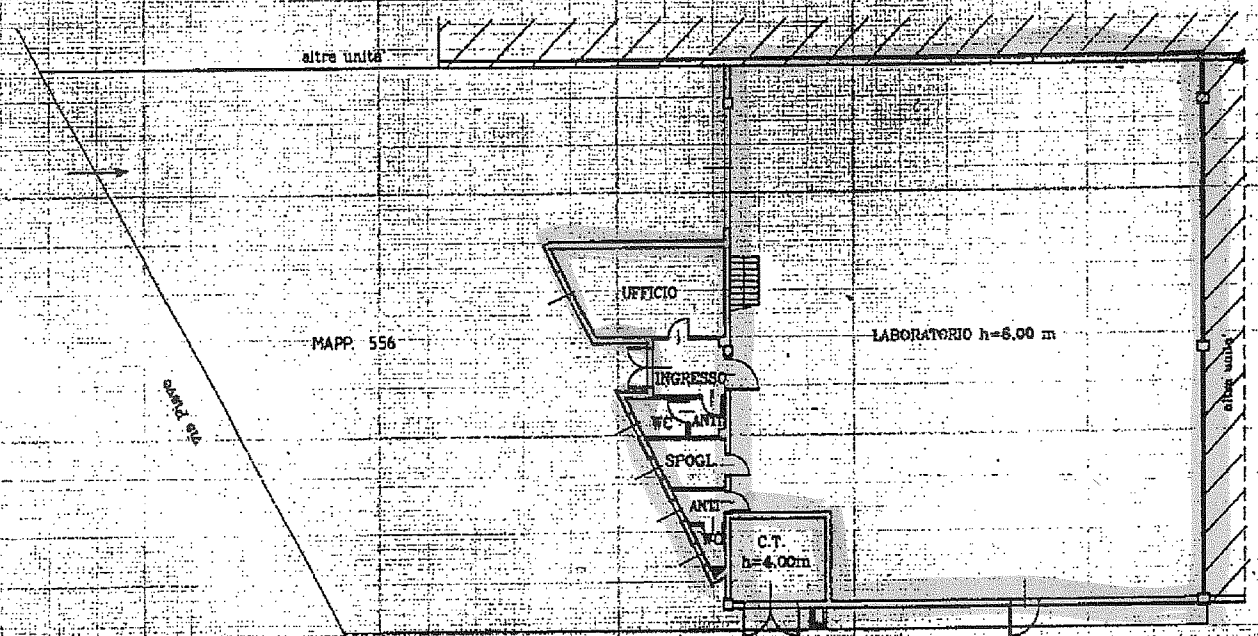

MAPP. 556

MAPPA 556

ORIENTAMENTO



SCALA 1:200

Dichiarazione di N.C.
Denuncia di variazione

Identificativi catastali
F. 16
n. 556 sub.

Completata dal GEOM. CASONATO DANIELE
(Foto, cognome e nome)

Iscritto all'albo de GEOMETRI
della provincia di PODENORE
data 20.02.98 Firma [Signature]



RISERVATO ALL'UFFICIO

Pianta: Autografo Proprietario e Bollo catastale 2000 - 1/1