


Agenzia delle Entrate
CATASTO FABBRICATI
Ufficio provinciale di
Brescia

Scheda n.1
Scala 1:200

Dichiarazione protocollo n. del
Planimetria di u.i.u. in Comune di Treviso Bresciano
Localita' Piazza Delle Streghe civ. 2

Identificativi Catastali:
Sezione: 12
Foglio: 12
Particella: 3891
Subaltarno: 2

Compilata da:
Vecchia Adelio
Iscritto all'albo:
Geometri
Prov. Brescia N. 3125

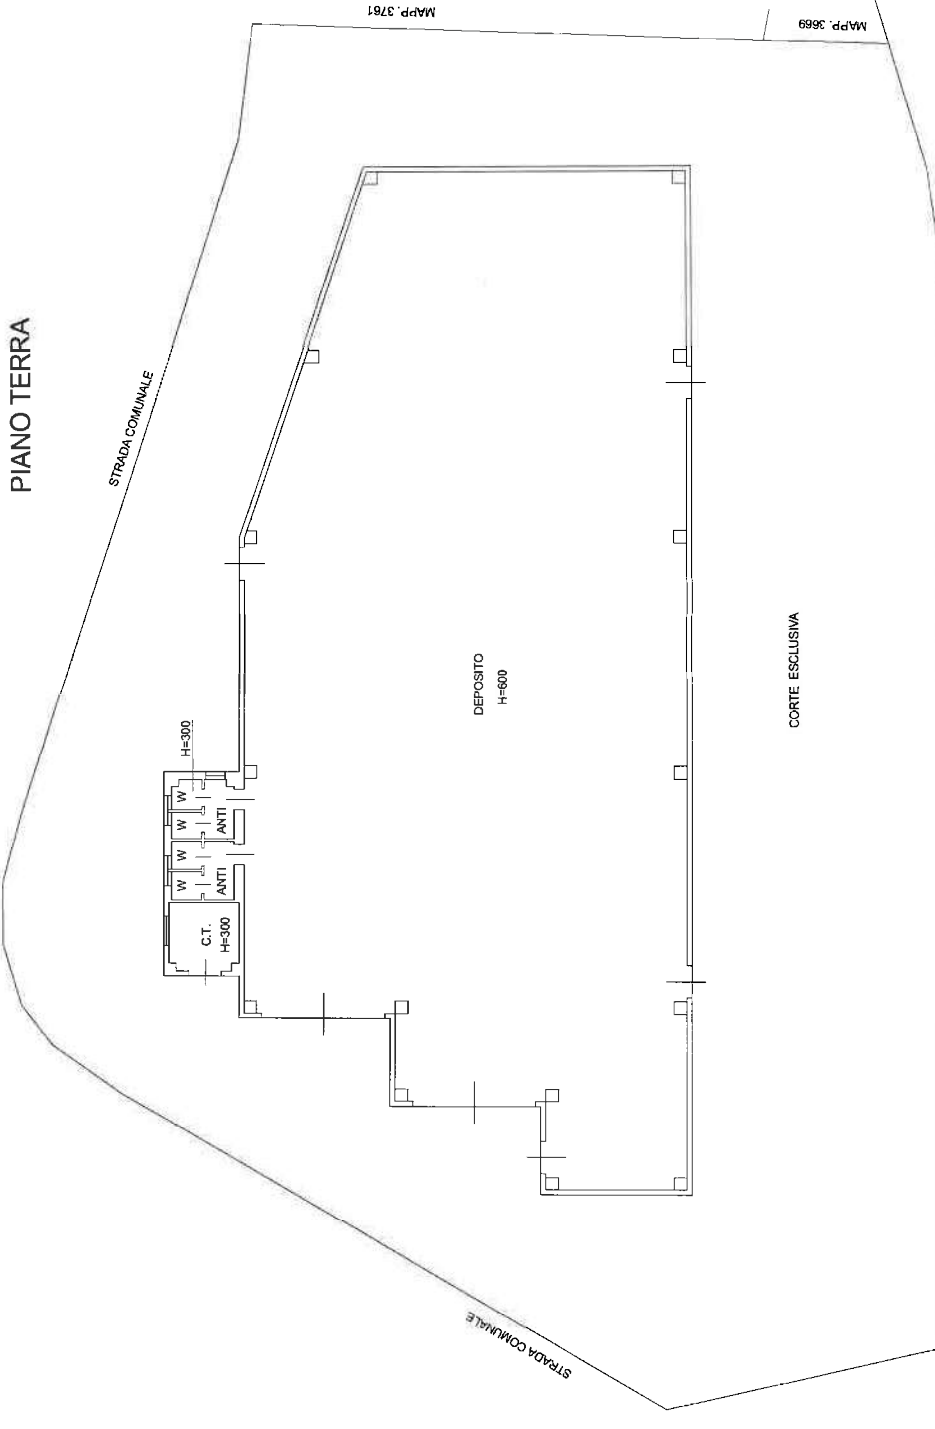

S.P. 56 VESTONE - TREVISO BRESCIANO