

MOD. AN (CEU)
LIRE
400



MINISTERO DELLE FINANZE
DIREZIONE GENERALE DEL CATASTO E DEI SS.TT.EE.
CATASTO EDILIZIO URBANO (RDL 13-4-1939, n. 652)



MODULARIO
F. rig. rend. 498

Planimetria di u.i.u. in Comune di CASALEONE via Ghiaccialia civ.

Situazione al 07/02/2008 - Comune di CASALEONE(B886) - < Foglio: 6 Particella: 448 - Subalterno 19 >
Via: GHIACCIALIA piano: I

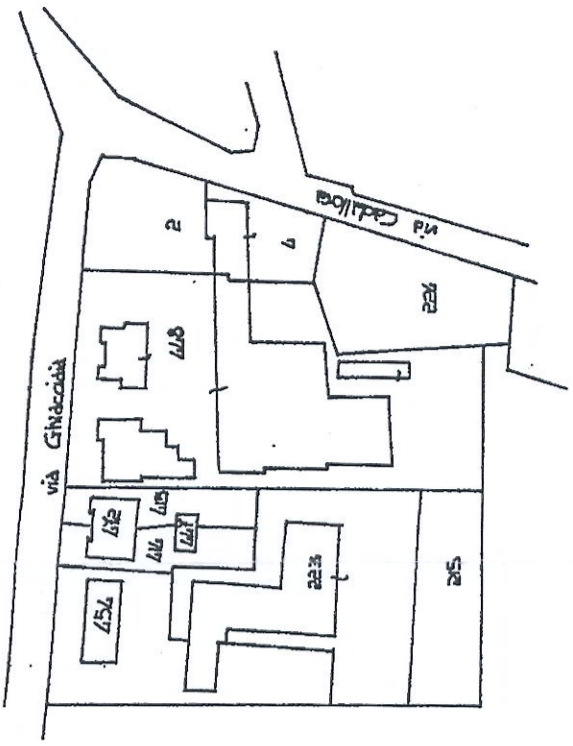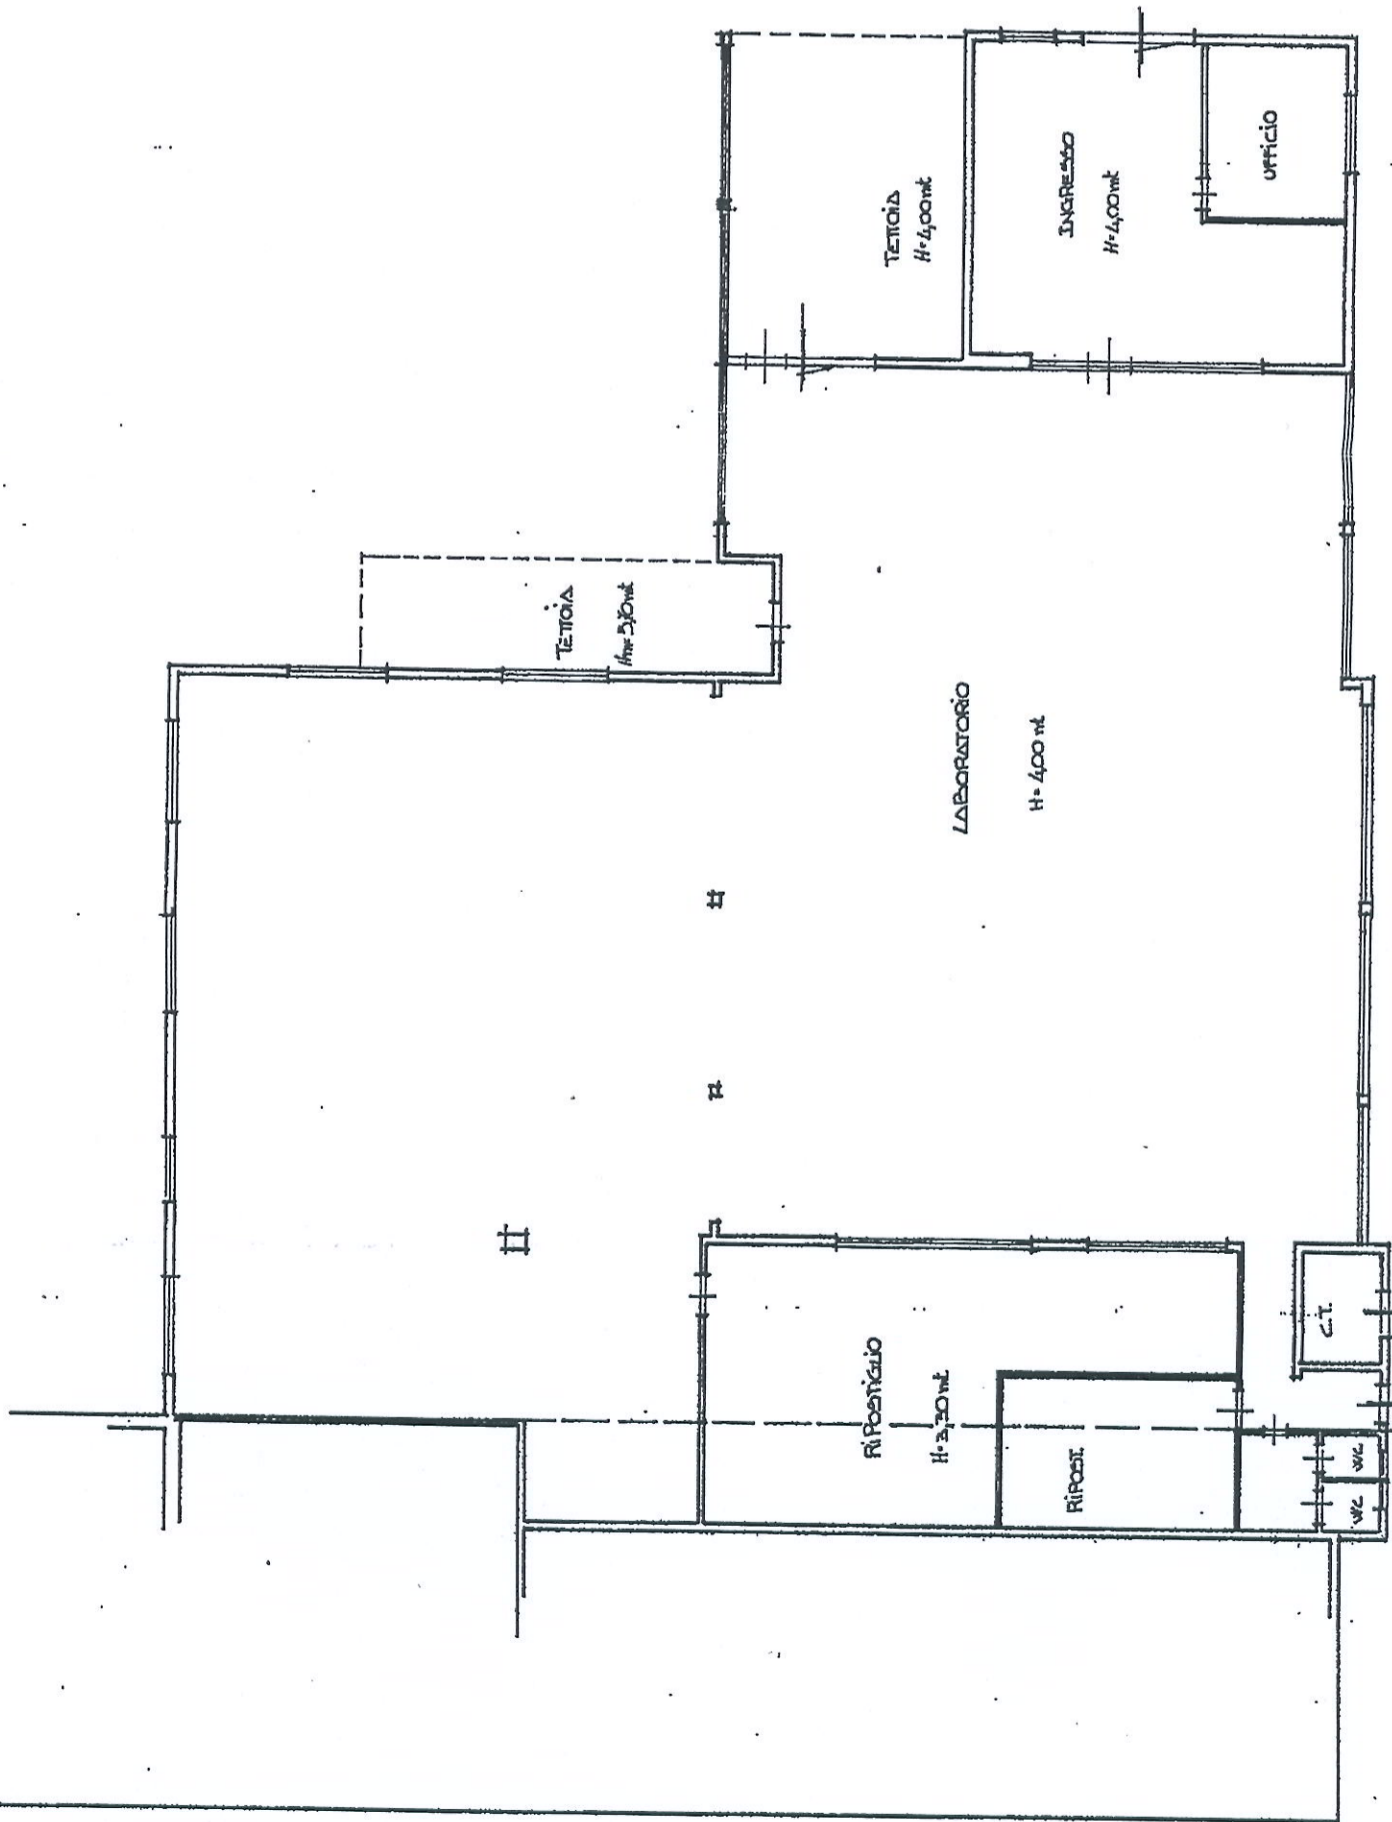


ORIENTAMENTO



SCALA DI 1:200

RISERVATO ALL'UFFICIO

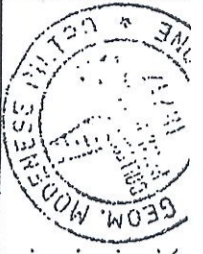

Completato dal Geom. Pietro Modenesse
(titolo, cognome e nome)

Iscritto all'albo dei Geometri
della provincia di Verona

Dichiarazione di N.C.
Denuncia di variazione

Identificativi catastali
F. 6
n. 448 sub. 20

sub 19 sub 20
pianta piano terra