




NUOVO CATASTO EDILIZIO URBANO

(R. DECRETO-LEGGE 13 APRILE 1939, N. 652)

Planimetria dell'immobile situato nel Comune di VERONA Via MASO

Ditta CORATO UMBERTO data 19 GENNAIO 1932

Allegata alla dichiarazione presentata all'Ufficio Tecnico Erariale di VERONA

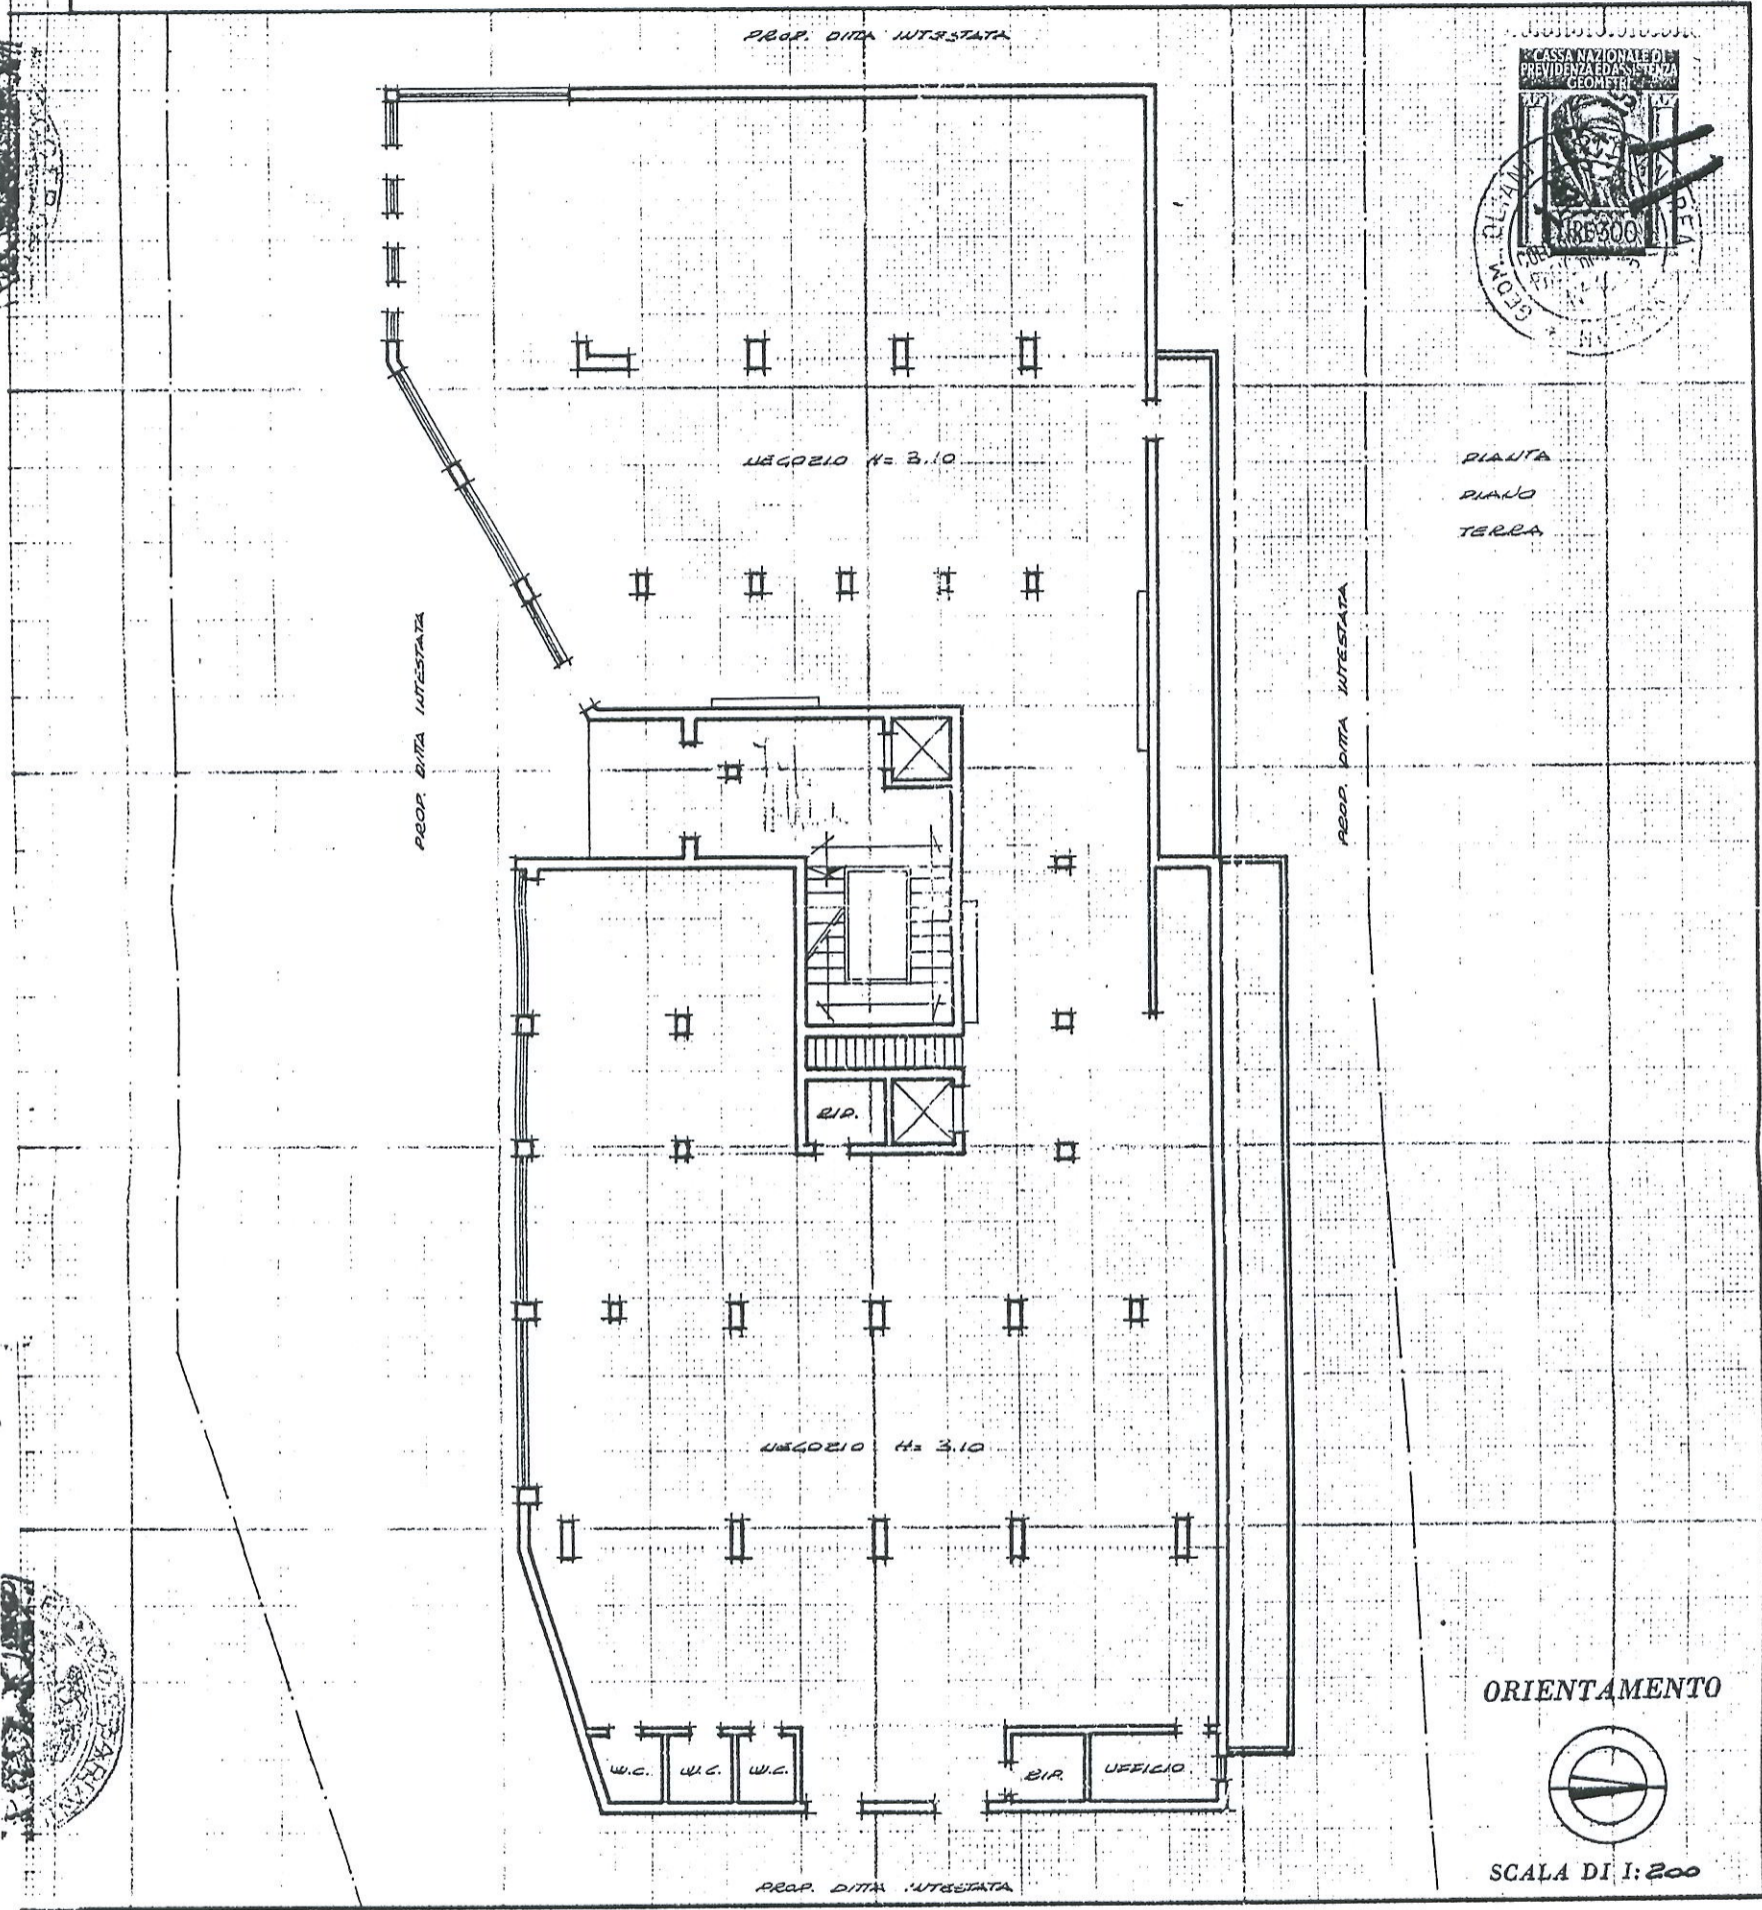

562/11 SPAZIO RISERVATO PER LE ANNOTAZIONI D'UFFICIO

DATA

PROT. N°

Compilata dal _____
(Titolo, nome e cognome del tecnico)
GEOM. CARLO OLIVANI

Iscritto all'Albo dei GEOMETRI
della Provincia di VERONA

DATA 15/19/1932

Firma: Carlo Olivani



