


MINISTERO DELLE FINANZE  
DIREZIONE GENERALE DEL CATASTO E DEI SERVIZI TECNICI ERARIALI

Lire  
50

NUOVO CATASTO EDILIZIO URBANO

(R. DECRETO-LEGGE 13 APRILE 1939, N. 652)

Planimetria dell'immobile situato nel Comune di COMO Via NAPOLEONA n. 7  
Ditta BRENNNA MARIA Ved. GIANNI nata REBBIO 19-12-1904 - GIANNI LINA nata COMO 28-12-1933  
Allegata alla dichiarazione presentata all'Ufficio Tecnico Erariale di COMO

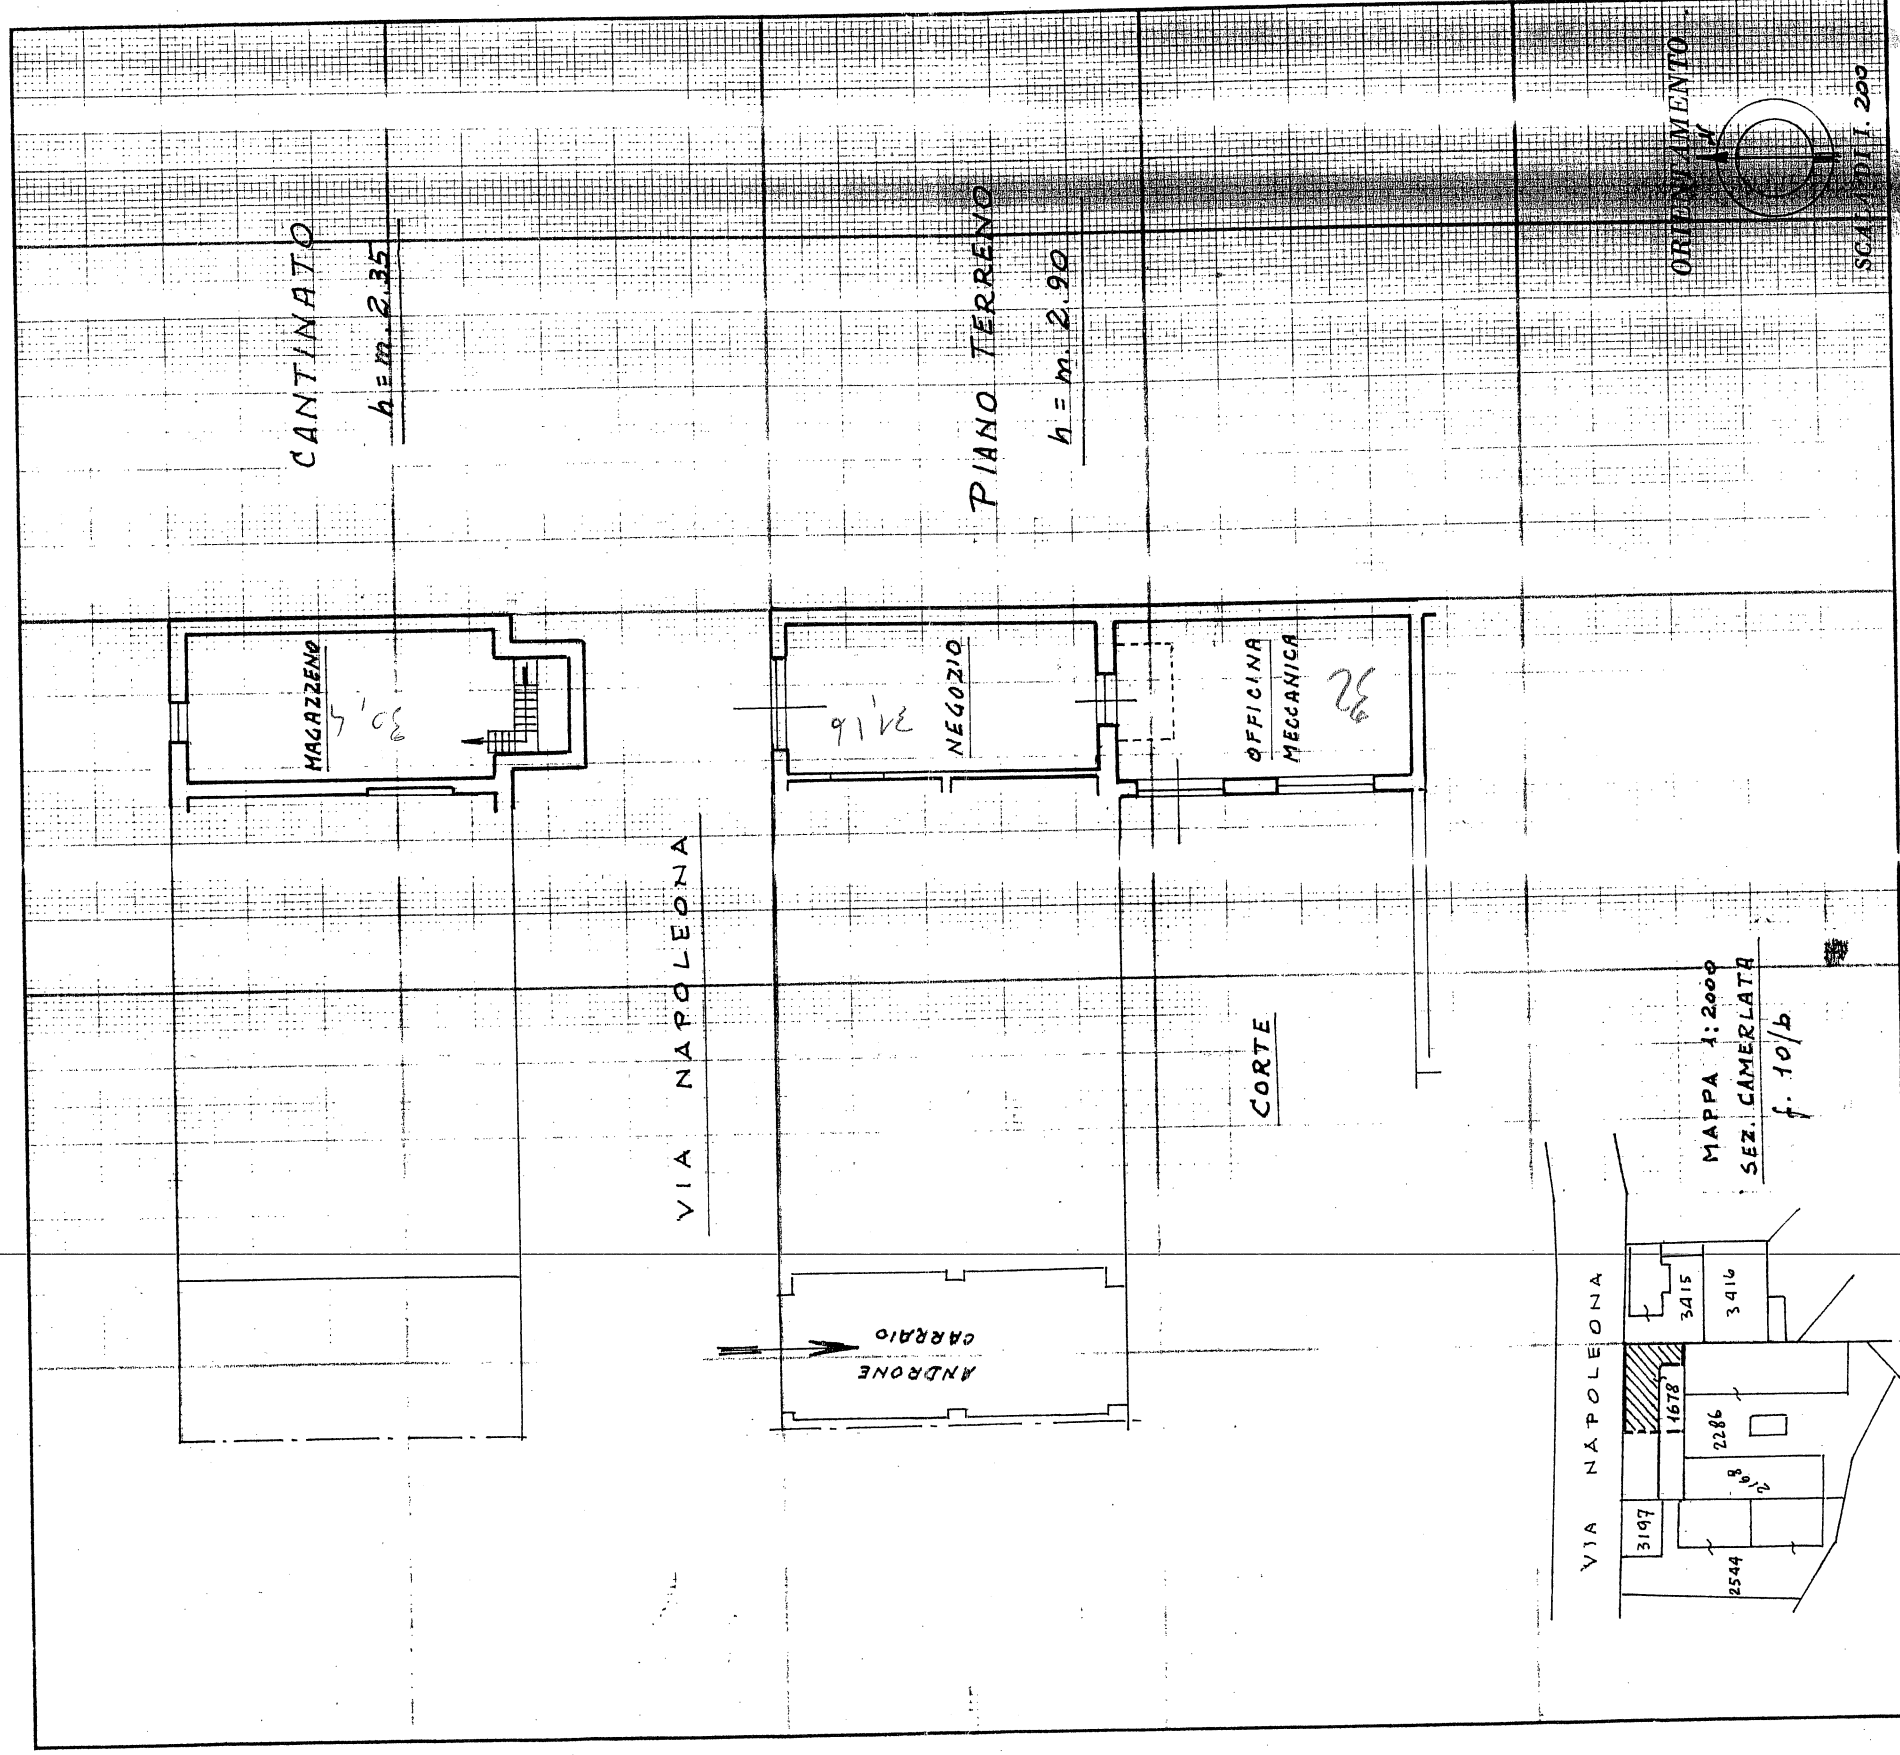

SPAZIO RISERVATO PER LE ANNOTAZIONI D'UI FICIO

DATA  
PROT. N°

882/1  
FEB. 1982

Compilata dal Perito Edile

(Titolo, nome e cognome di servizio)

BRENNNA FELICE

Iscritto all'Albo dei Per. Ind. e

della Provincia di COMO

DATA 10 FEBBRAIO 1982

Firma: