
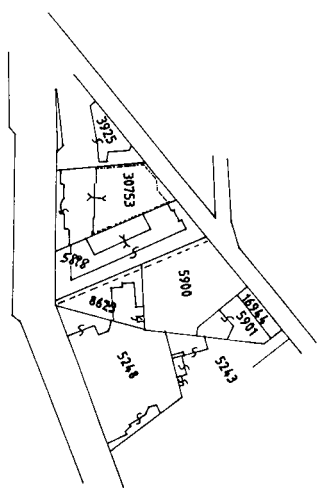



Catasto dei Fabbricati - Situazione al 20/01/2016 - Comune di VARESE (L682) - < Sez. Urb.: VA - Foglio: 17 - Particella: 30753 - Subalterno: 43 >
VIA MAGENTA n. 50 piano: 1;

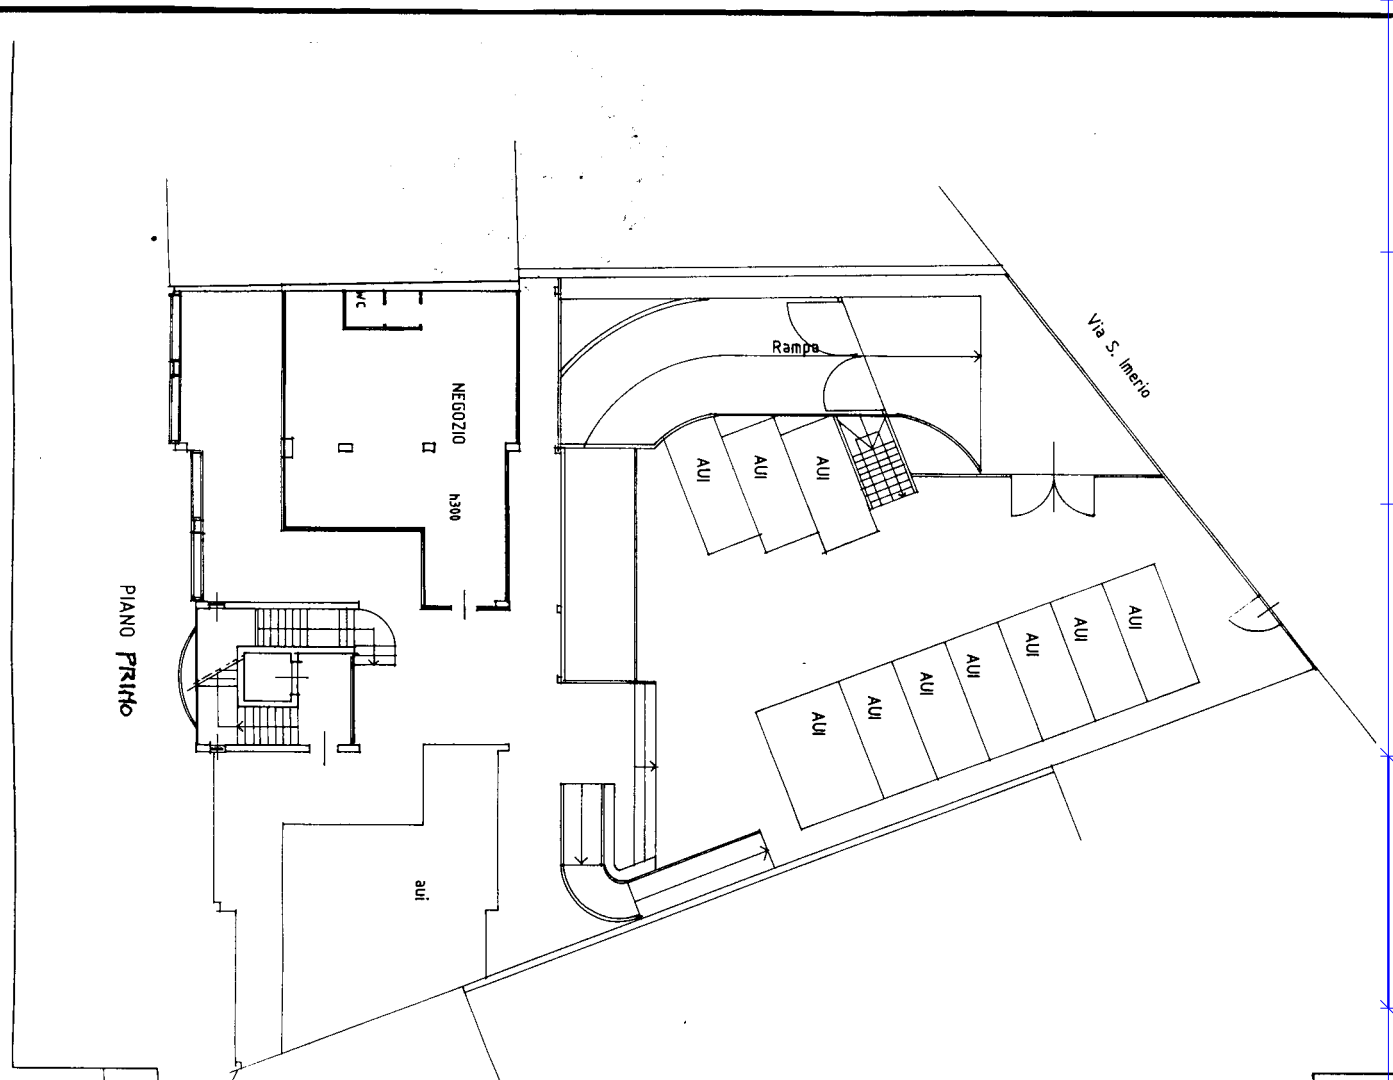


ESTRATTO DI MAPPA
 COMUNE DI VARESE
 Fig. 17 Sez. VA
 Scala 1:2000

Dichiarazione di N.C.
 Denucia di variazione
 Identificativi catastali
 F. 17 n. 30753 sub. 43

Compilata dal Geometra
 (ritiro cognome e nome)
 Barettini Aldo
 Iscritto all'Albo dei Geometri
 della provincia di Varese
 data FEB. 2001 firma Aldo Barettini 2708

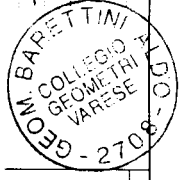

RESERVATO ALL'UFFICIO
 SCALA 1:2000

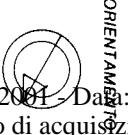

MOD. AN (CEU)
 (libre 800)
 10 metri
 PIANIMETRIA DI U.I.U. IN COMUNE DI VARESE VIA MAGENTA CIV. 50
 MINISTERO DELLE FINANZE
 DIPARTIMENTO DEL TERRITORIO
 CATASTO EDILIZIO URBANO (RDL 13-4-1939, n. 652)