

Dichiarazione protocollo n. del

Planimetria di u.i.u. in Comune di Arcore

Via Belvedere

cd.v.

Identificativi Casaselli:

Compilata da:
Colombo Roberto

Sezione:

Foglio: 15

Insedite all'albo:
Architetti

Fattocella: 195

Prov. Isecco


N. 200

Sublotorno: 710

Scheda n. 1 Scala 1:200

Dott. Arch. Colombo Roberto
 Via Cassinetta - 2007 Arcore (Lo)
 Ordine degli Architetti di Lecce-Tr. 800

MAPP. 112

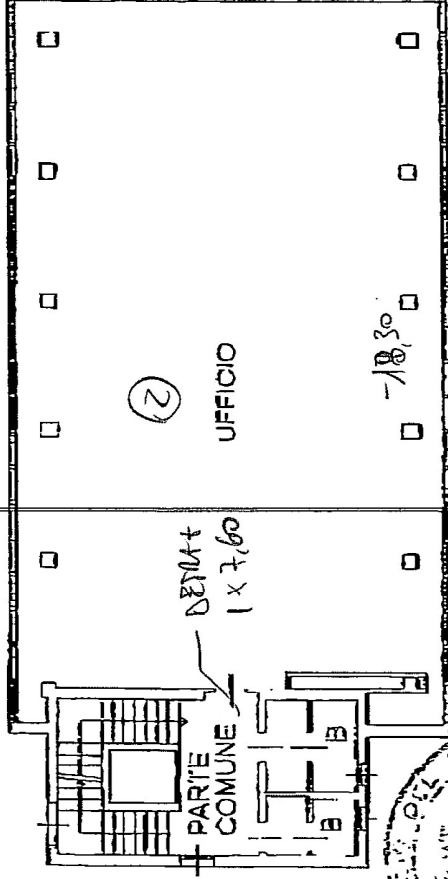

ALTRA U.I.U.

UFFICIO

MAPP. 112

MAPP. 112

PIANO SECONDO
H=300

MAPP. 112

ALTRA U.I.U.

TERRAZZO

MAPP. 112

MAPP. 112

PIANO TERZO
H=240

