

MODULARIO
a r.r. n. 467




MINISTERO DELLE FINANZE
DIPARTIMENTO DEL TERRITORIO

CATASTO EDILIZIO URBANO (RDL 13-4-1939, n. 652)

MOD. BN (CEU)

IRF
200

Planimetria di u.i.u. in Comune di GALLARATE via ROSMINI civ. 1

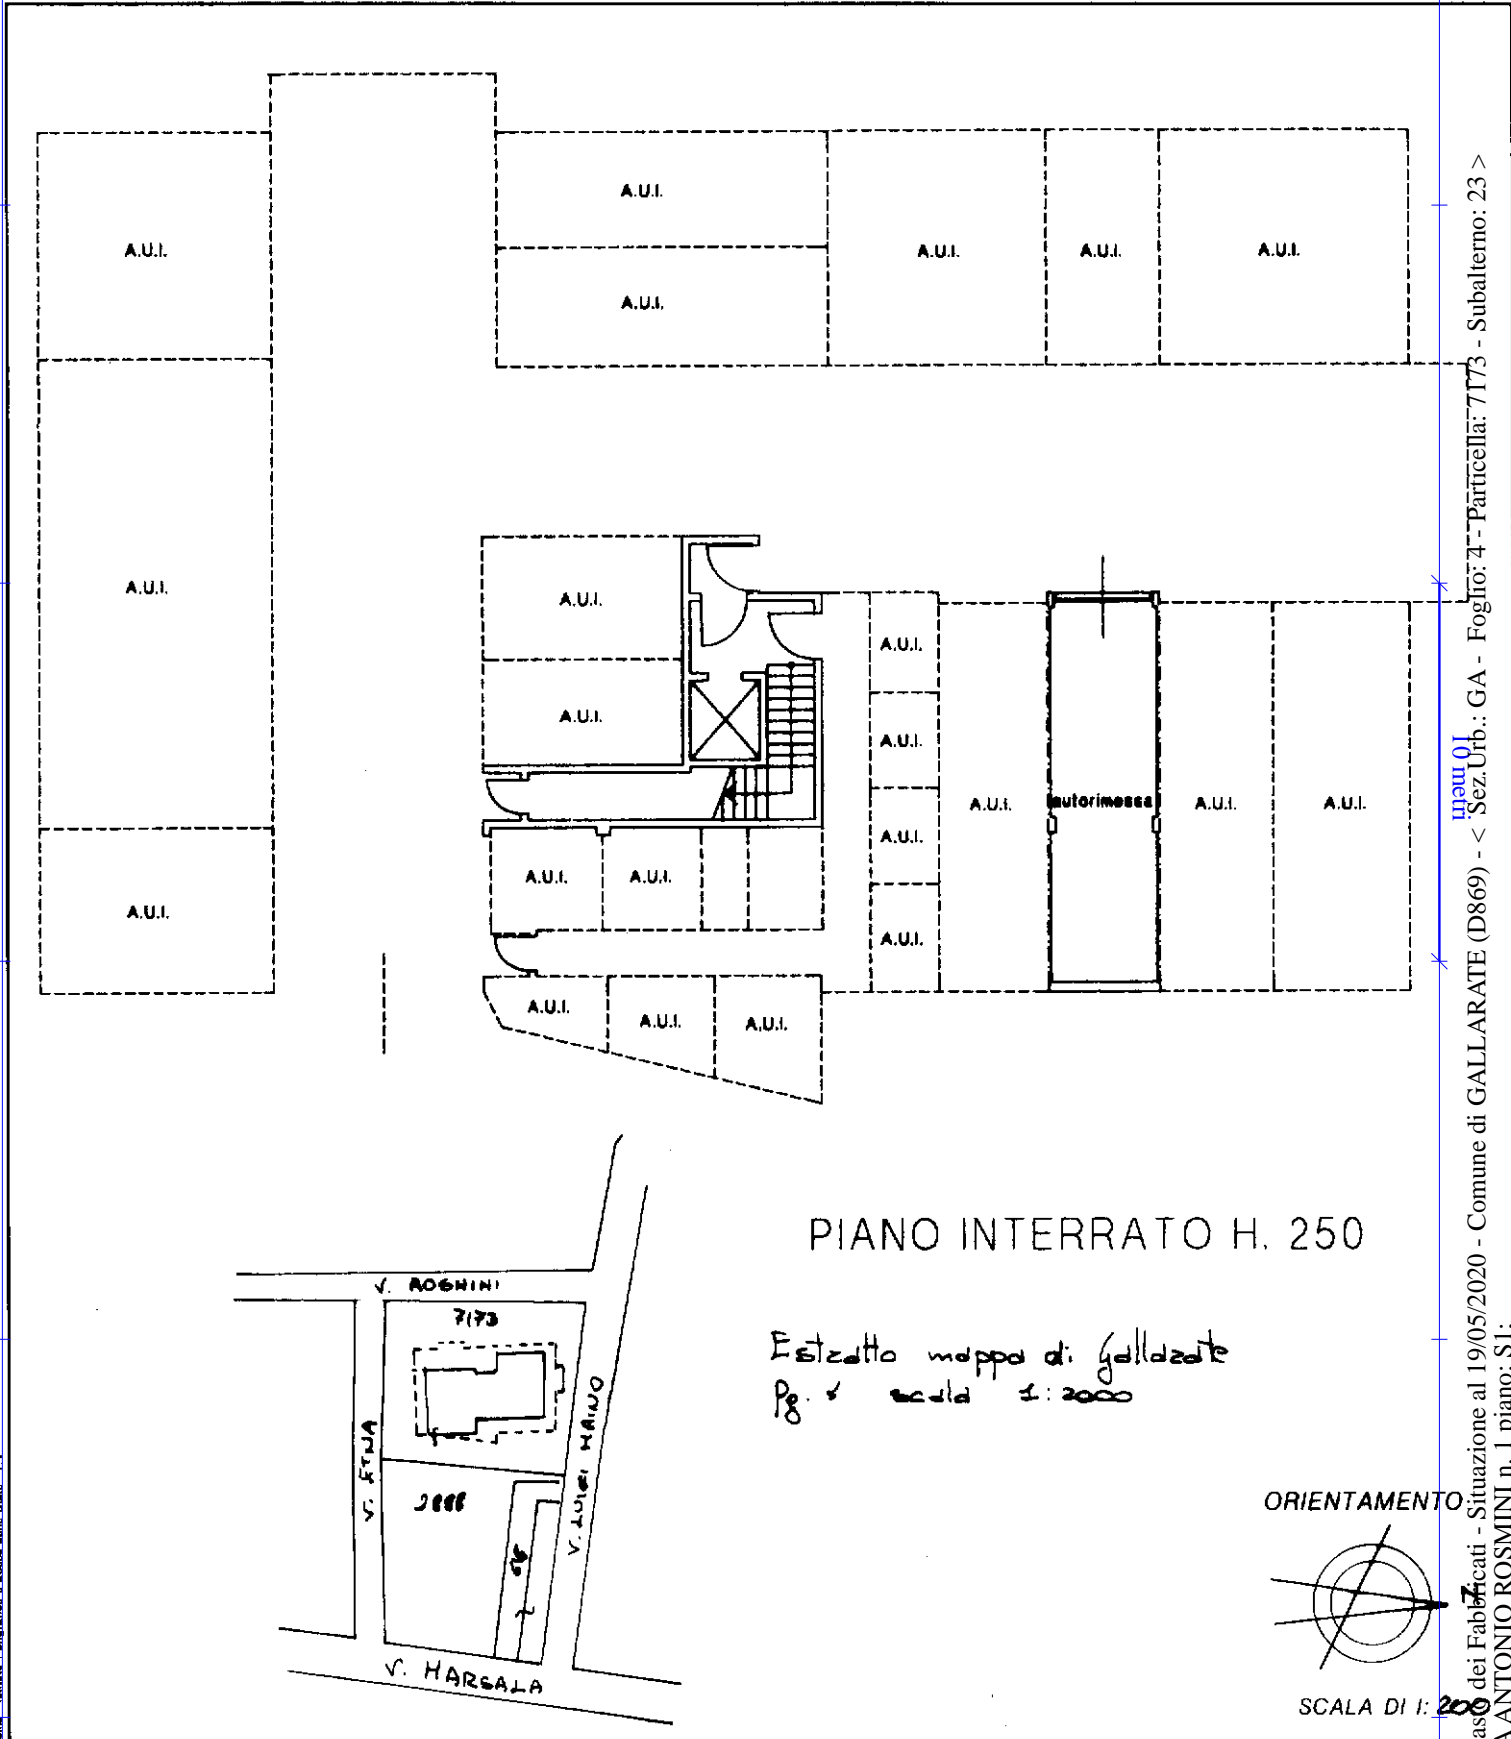


Catasto dei Fabbricati - Situazione al 19/05/2020 - Comune di GALLARATE (D869) - < Sez.Urb.: GA - Foglio: 4 - Particella: 7173 - Subalterno: 23 >
VIA ANTONIO ROSMINI n. 1 piano: SI

Roma - Istituto Poligrafico e Zecca dello Stato - P.V.

Dichiarazione di N.C.
Ultima planimetria in atti
Denuncia di variazione

Compilata dal ARCHITETTO
(Titolo, cognome e nome)
SCABURRI FIORENZO
iscritto all'albo degli ARCHITETTI
della provincia di VARESE n. 1173
data 28/06/2001 Firma [Signature]

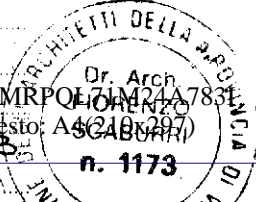

RISERVATO ALL'UFFICIO

Data presentazione: 05/07/2001 - Data: 19/05/2020 - n. T300181 - Richiedente: DMRPQL71M24A7831
Totale schede: 1 - Formato di acquisizione: A4(210x297) - Formato stampa richiesto: A4(210x297)
n. 7173 sub. 23
data 28/06/2001