




Planimetria (*) dell'immobile situato nel Comune di ISERA Via Loc. Secchiello N. 7
allegata alla dichiarazione presentata all'Ufficio catasto di ROVERETO Ufficio tavolare di ROVERETO
C.C. ISERA F.M. 6 P.Ed. 161 Sub. 6 P.T. 332 P.M. _____

Rilievo (*) in conformita'allo stato reale

Compilato dal geometra SERGIO BAZZOLI
Iscritto all'Albo dei geometri della Prov. di Trento
Data 01 agosto 2005 Timbro e firma _____

SPAZIO RISERVATO ALL'UFFICIO CATASTO


Subalterni controllati in data _____
Il Tecnico Catastale _____
Mod. 97 n. _____ Cat. _____ Cl. _____

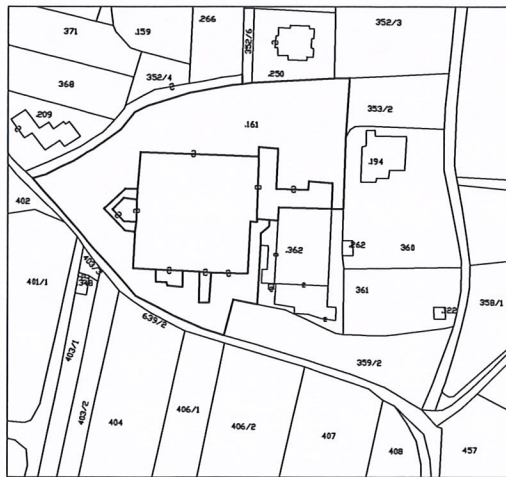

SCALA 1: 2000
F.M. n. 6 C.C. Isera



PIANO TERRA

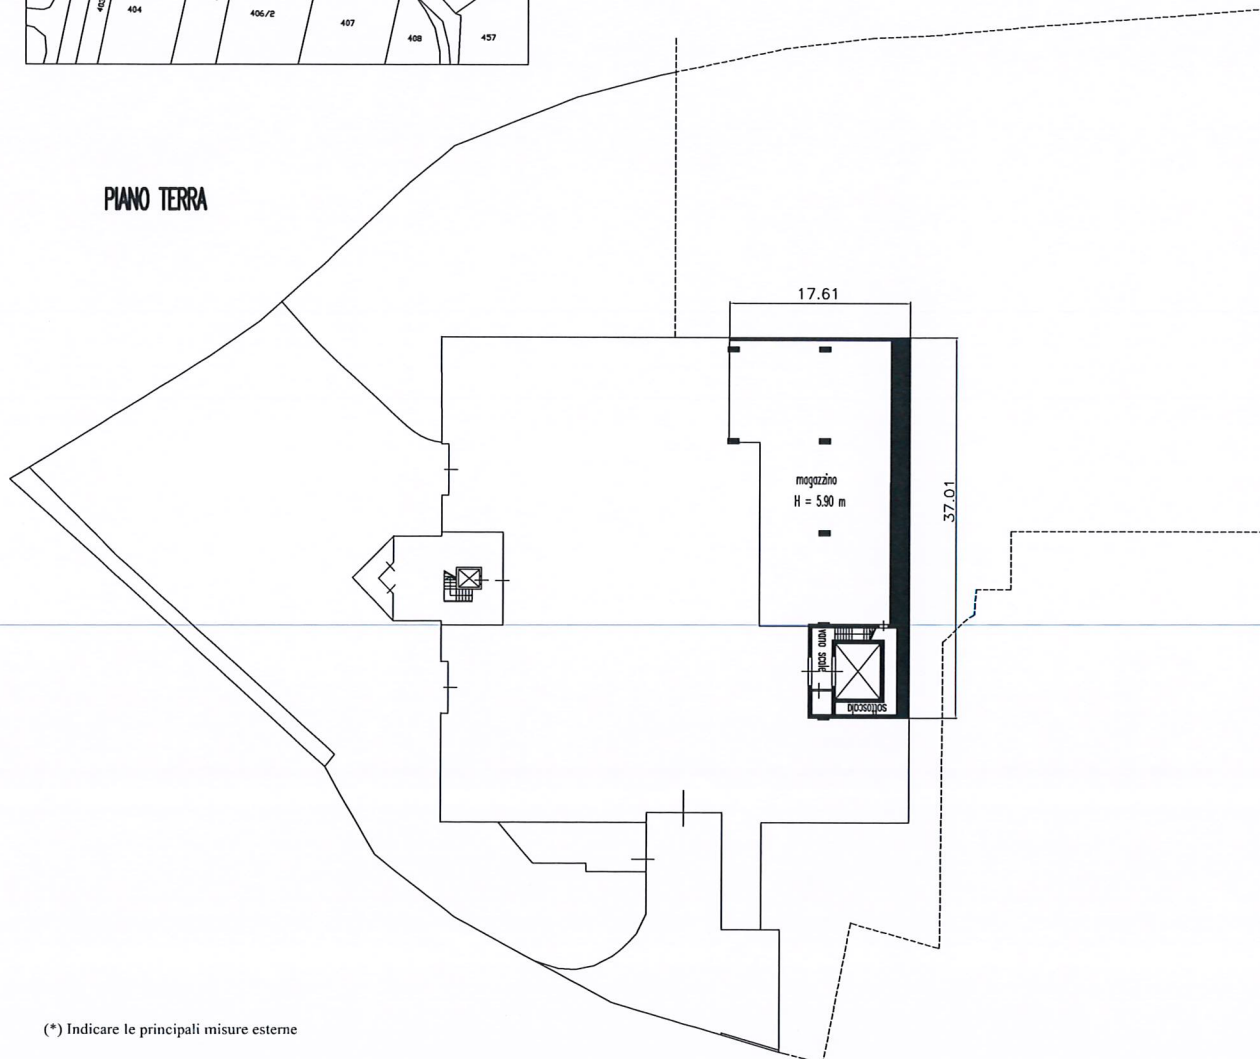

(*) Indicare le principali misure esterne






UFFICIO CATASTO di ROVERETO Ufficio tavolare di ROVERETO

C.C. ISERA F.M. 6 P.Ed. 161 Sub. 6 P.T. 332 P.M. _____

Rilievo (*) in conformita' allo stato reale compilato dal geometra SERGIO BAZZOLI

Data 01 agosto 2005 Timbro e firma _____

PIANO PRIMO

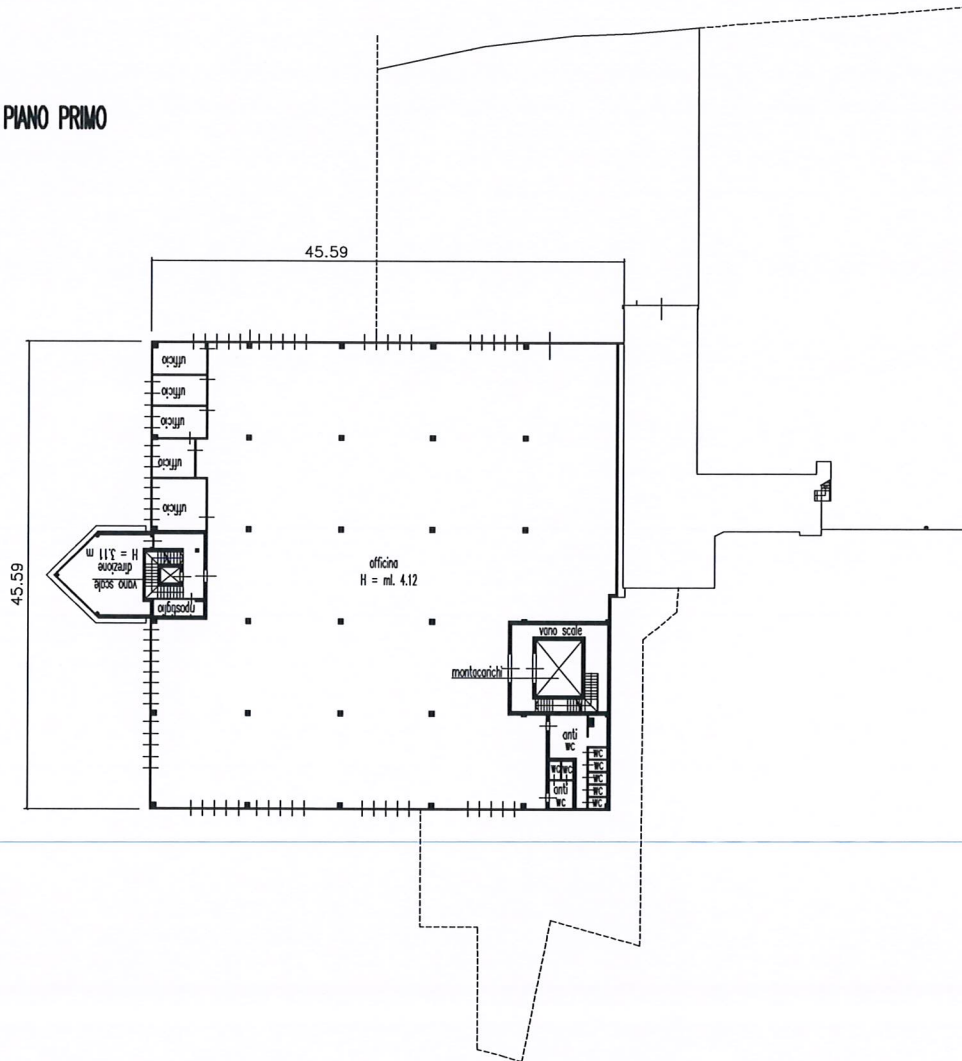

(*) Indicare le principali misure esterne

orientamento



SCALA 1: 500



PROVINCIA AUTONOMA DI TRENTO



SERVIZIO CATASTO


UFFICIO DEL CATASTO DI ROVERETO

COMUNE AMMINISTRATIVO DI: ISERA

C.C. ISERA P.ed. 161 Sub. 13 p.m. 2 P.T. 803

PROT. _____ (riservato all'Ufficio)


N. d'ord. 2 di N. fogli 2

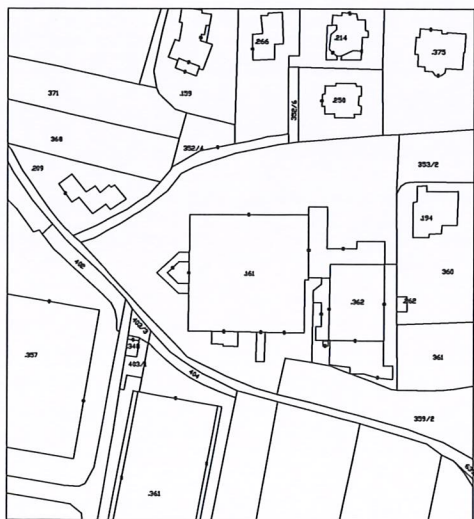


ESTRATTO MAPPA
C.C. ISERA
F.M. 6
scala 1/2000



PIANO PRIMO

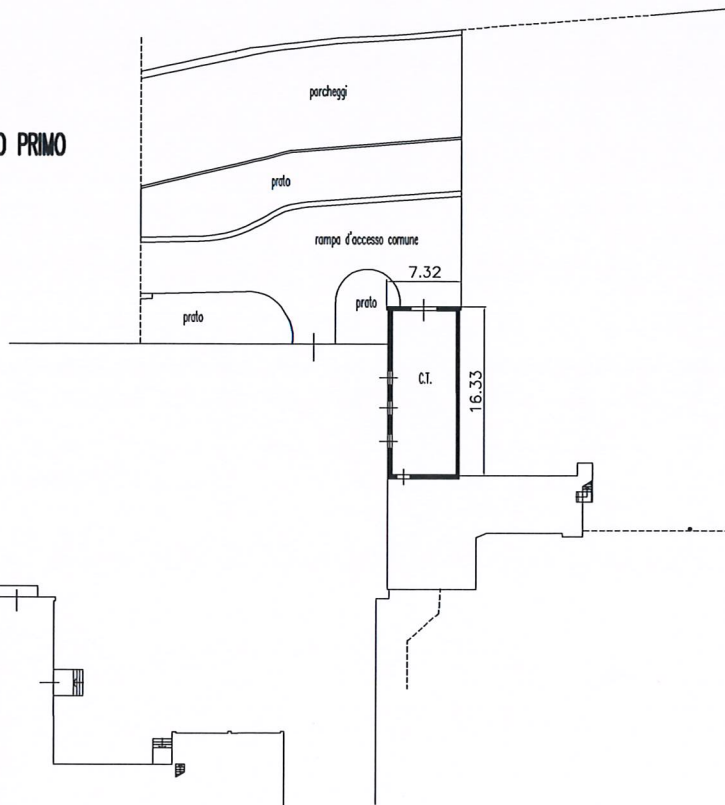

PIANO SECONDO

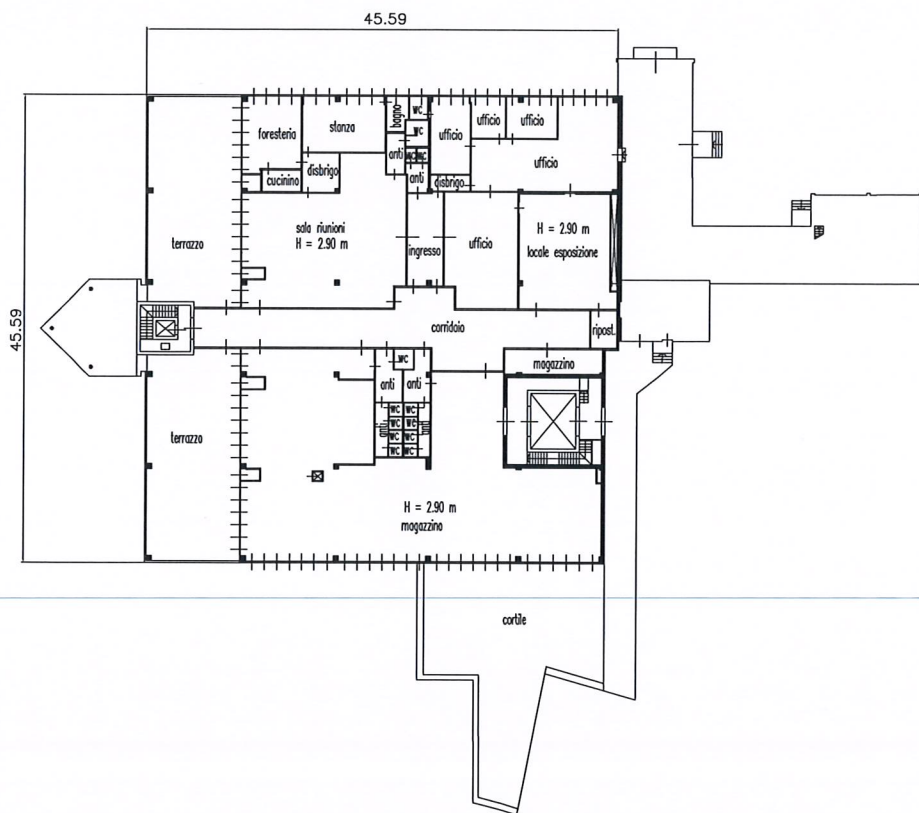

Compilato da geometra SERGIO BAZZOLI
Iscritto all'Albo dei GEOMETRI _____
della Prov. di TRENTO _____ N. 861
Mod. Am (Fabbricati)

Rilievo in conformita' allo stato reale
Data 01/12/2010
Timbro e firma (*): _____
(*non dovuta per invio telematico)

orientamento

SCALA 1:500
Indicare le principali misure esterne



PROVINCIA AUTONOMA DI TRENTO



SERVIZIO CATASTO


UFFICIO DEL CATASTO DI ROVERETO

COMUNE AMMINISTRATIVO DI: ISERA

C.C. ISERA P.ed. 161 Sub. 13 p.m. 2 P.T. 803

PROT. _____ (riservato all'Ufficio)


N. d'ord. 1 di N. fogli 2

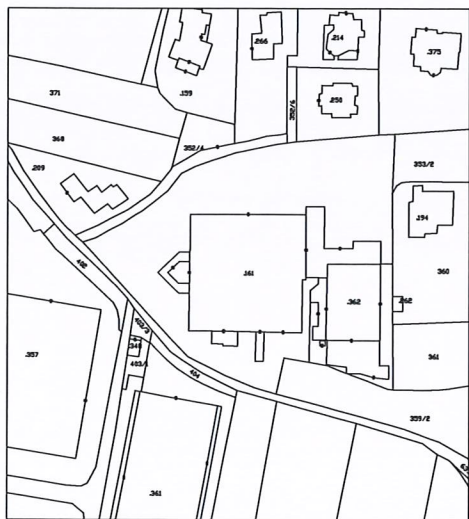

ESTRATTO MAPPA
C.C. ISERA
F.M. 6
scala 1/2000



PIANO TERRA

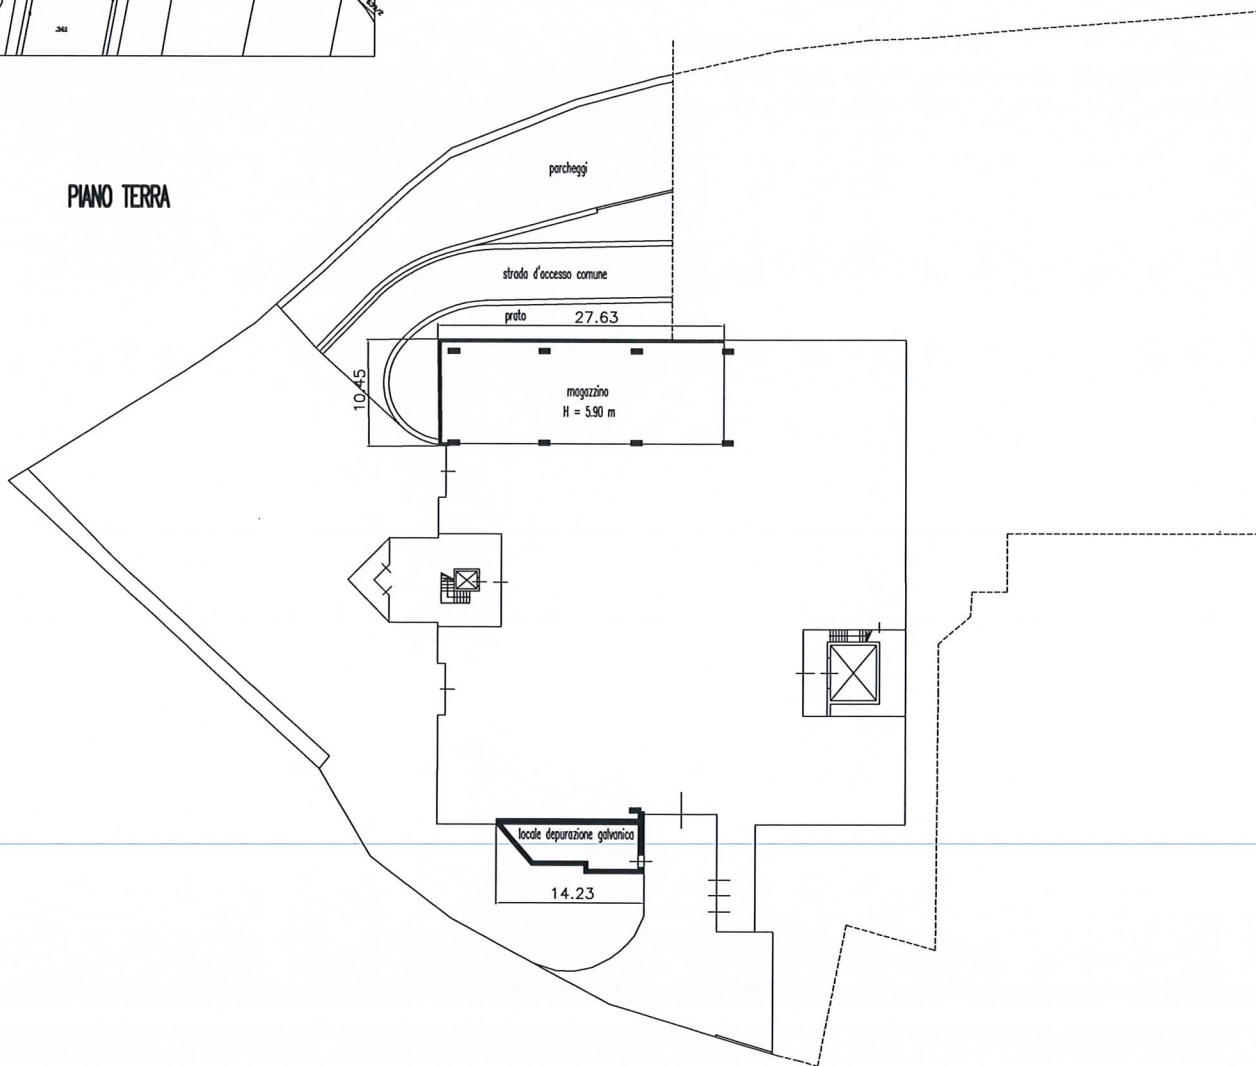

Compilato da geometra SERGIO BAZZOLI

Iscritto all'Albo dei GEOMETRI

della Prov. di TRENTO N. 861

Mod. Am (Fabbricati)

Rilievo in conformita' allo stato reale

Data 01/12/2010

Timbro e firma (*) _____
(*non dovuta per invio telematico)

orientamento



SCALA 1:500
Indicare le principali misure esterne