


Agenzia delle Entrate
CATASTO FABBRICATI
Ufficio provinciale di
Novara

Dichiarazione protocollo n. NO0027853 del 08/05/2017
Planimetria di u.i.u. in Comune di Castelletto Ticino
Strada Statale 33 Del Sempione civ. 159

Compilata da:
Ragazzoni Pierangelo
Iscritto all'albo:
Geometri
Prov. Novara N. 2099

Identificativi Catastali:
Sezione: 8
Foglio: 8
Particella: 652
Subalterno: 41

Scheda n. 18
Scala 1: 200

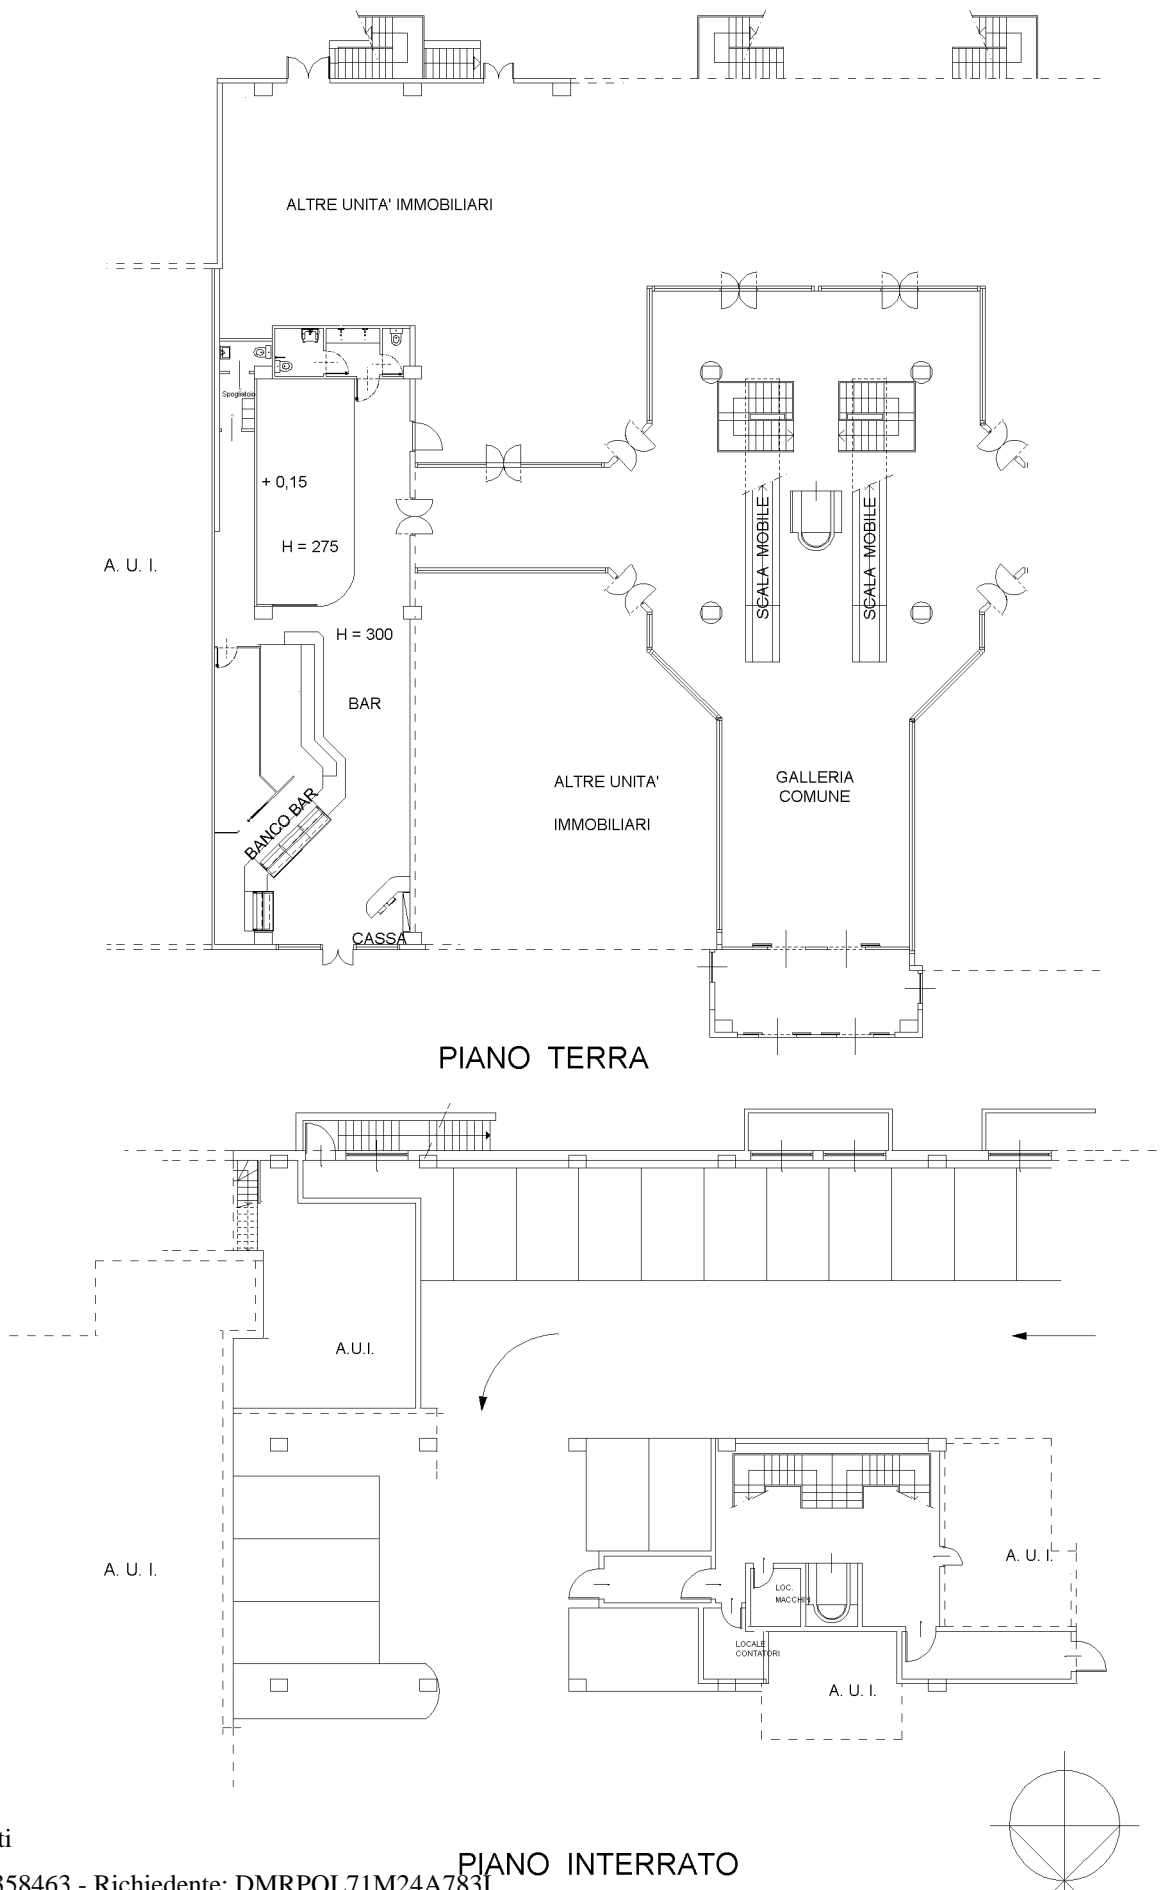

Ultima planimetria in atti