


Dichiarazione protocollo n. _____ del _____	
Planimetria di u.i.u. in Comune di Almenno San Salvatore	
Via Della Libertà' _____ civ. 12	
Identificativi Catastali:	Compilata da:
Sezione:	Bianchi Luca Giacomo
Foglio: 10	Iscritto all'albo:
Particella: 178	Geometri
Subalterno: 704	Prov. Bergamo
	N. 03368

Scheda n. 1 Scala 1:200

piano terra

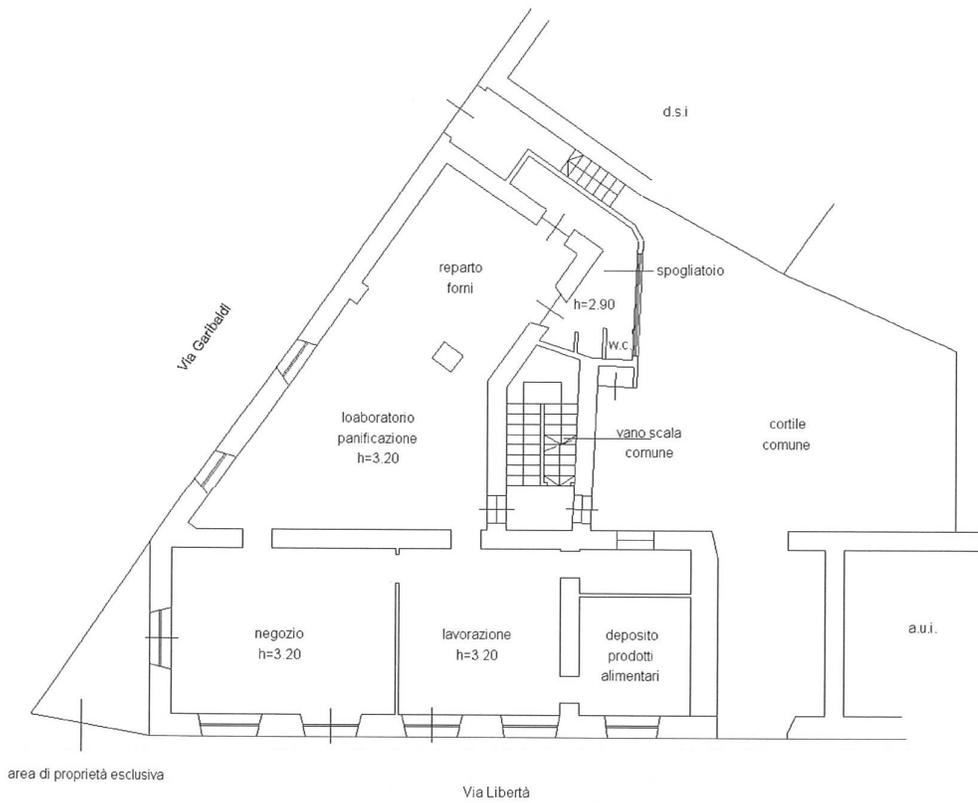

piano interrato h=2.40

