

**Agenzia del Territorio
CATASTO FABBRICATI
Ufficio Provinciale di
Alessandria**

Dichiarazione protocollo n. AL0275768 del 22/06/2007

Planimetria di u.i.u. in Comune di Casale Monferrato

Strada Valenza

civ.

Identificativi Catastali:

Sezione:

Foglio: 64

Particella: 293

Subalterno: 39

Compilata da:
Melfi Leonardo


Iscritto all'albo:
Geometri

Prov. Alessandria

N. 476

Scheda n. 1

Scala 1:200

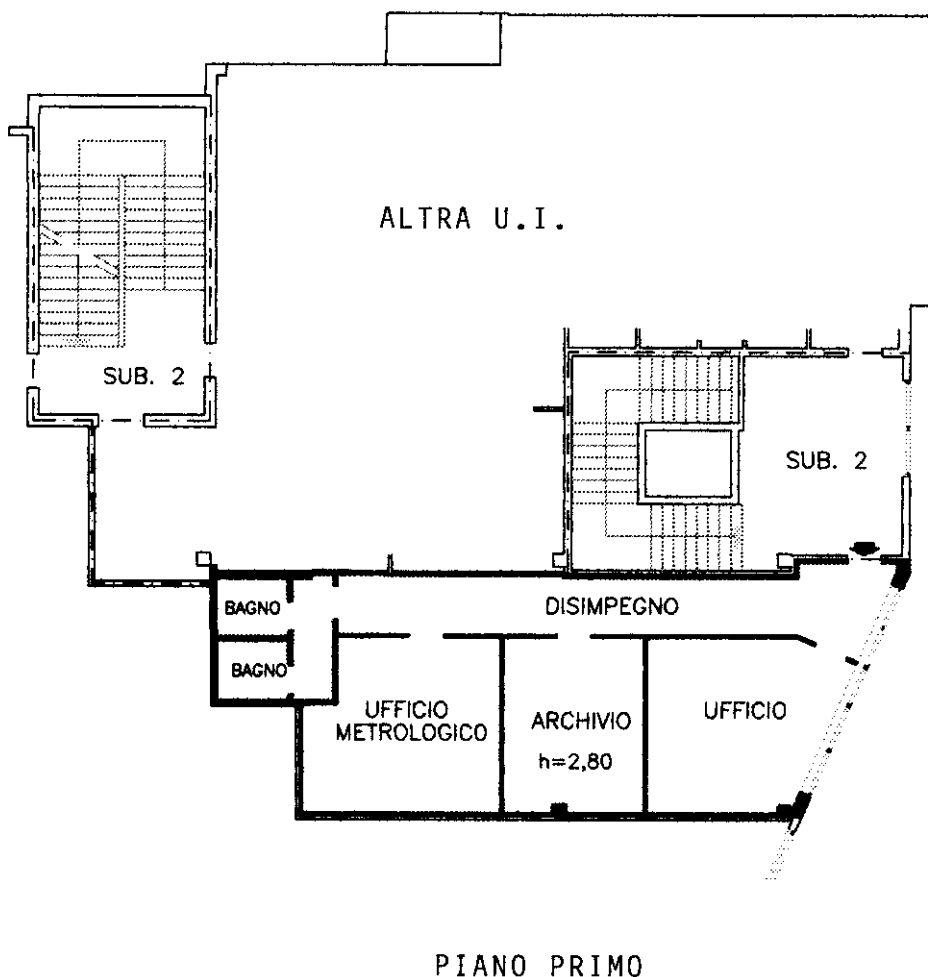

Catasto dei Fabbricati - Situazione al 04/03/2022 - Comune di CASALE MONFERRATO(B885) - < Foglio 64 - Particella 293 - Subalterno 39 >
STRADA VALENZA Piano I

Ultima planimetria in atti