



**Agenzia del Territorio
CATASTO FABBRICATI**
Ufficio provinciale di
Varese

Dichiarazione protocollo n. VA0326093 del 21/10/2008
Planimetria di u.i.u. in Comune di Castellanza
Via Santa Liberata civ. 42

Identificativi Catastali:
Sezione: CG
Foglio: 7
Particella: 4854
Subalterno: 2

Compilata da:
Loscalzo Pietro
Iscritto all'albo:
Geometri
Prov. Varese N. 3270

Scheda Scala 1: 200

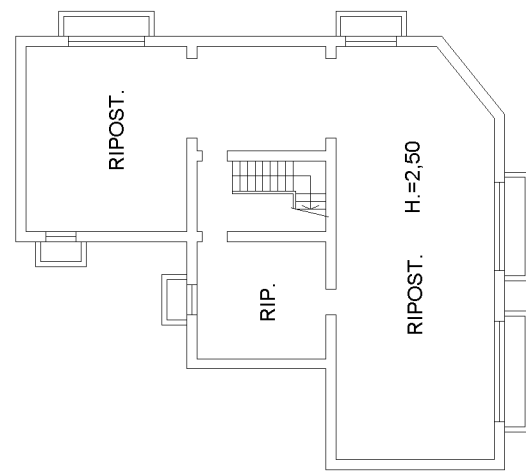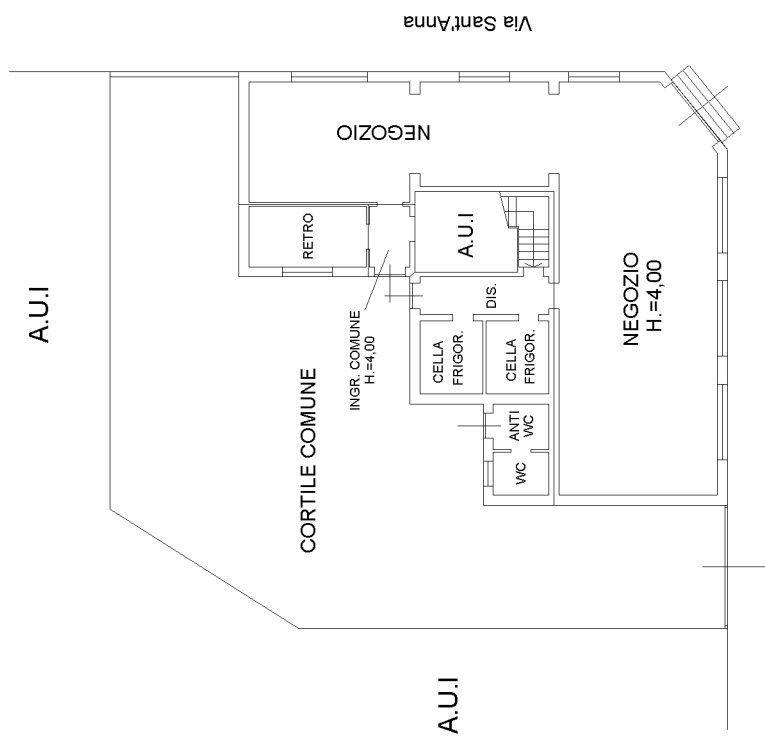

PIANO INTERRATO

PIANO TERRA