

MODULARIO
F. rig. rend. 497



MINISTERO DELLE FINANZE
DIPARTIMENTO DEL TERRITORIO


CATASTO EDILIZIO URBANO (RDL 13-4-1939, n. 652)

MOD. BN (CI) U)

LIBRE
500

Planimetria di u.i.u. in Comune di VEDUGGIO via VERDI

civ. 1

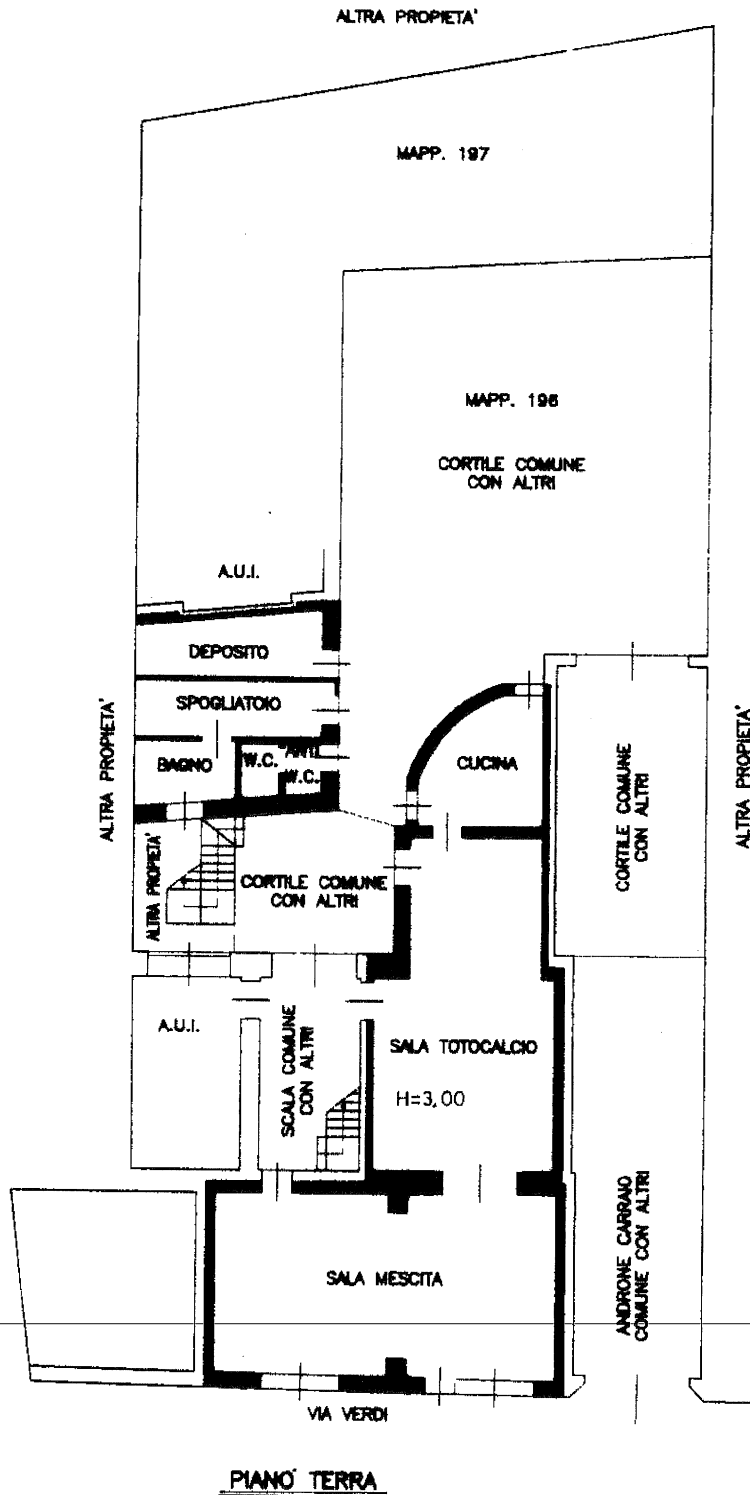

Dichiarazione di N.C.
 Denuncia di variazione
 Ultima planimetria in atti

Compilata dal ARCH. CLAUDIO DI DOMENICO
(Tutto il cognome e nome)

RISERVATO ALL'UFFICIO

Identificativi catastali:
 n. 1917 sub 701

Isritto all'albo de ARCHITETTI
 n. 210x291 ANO 8600
 data LUG. '96 Firma



Catasto dei Fabbricati - Situazione al 01/12/2017 - Comune di VEDUGGIO CON COLZANO (L.709) - < Foglio: 9 - Particella: 187 - Subalterno: 701 >
 VIA PIETRO VERDI