

**Agenzia del Territorio
CATASTO FABBRICATI**
Ufficio provinciale di
Vicenza

Dichiarazione protocollo n. 000302400 del 01/10/2003
Planimetria di u.i.u. in Comune di Piovene-rocchette
Via Sant'eurosia


civ. SNC

Compilata da:
Pasin Vittorio
Iscritto all'albo:
Geometri
Prov. Vicenza

Identificativi Catastali:
Sezione: 5
Foglio: 39
Particella: 39
Subalterno: 13

Scheda
Scala 1: 200

N. 473

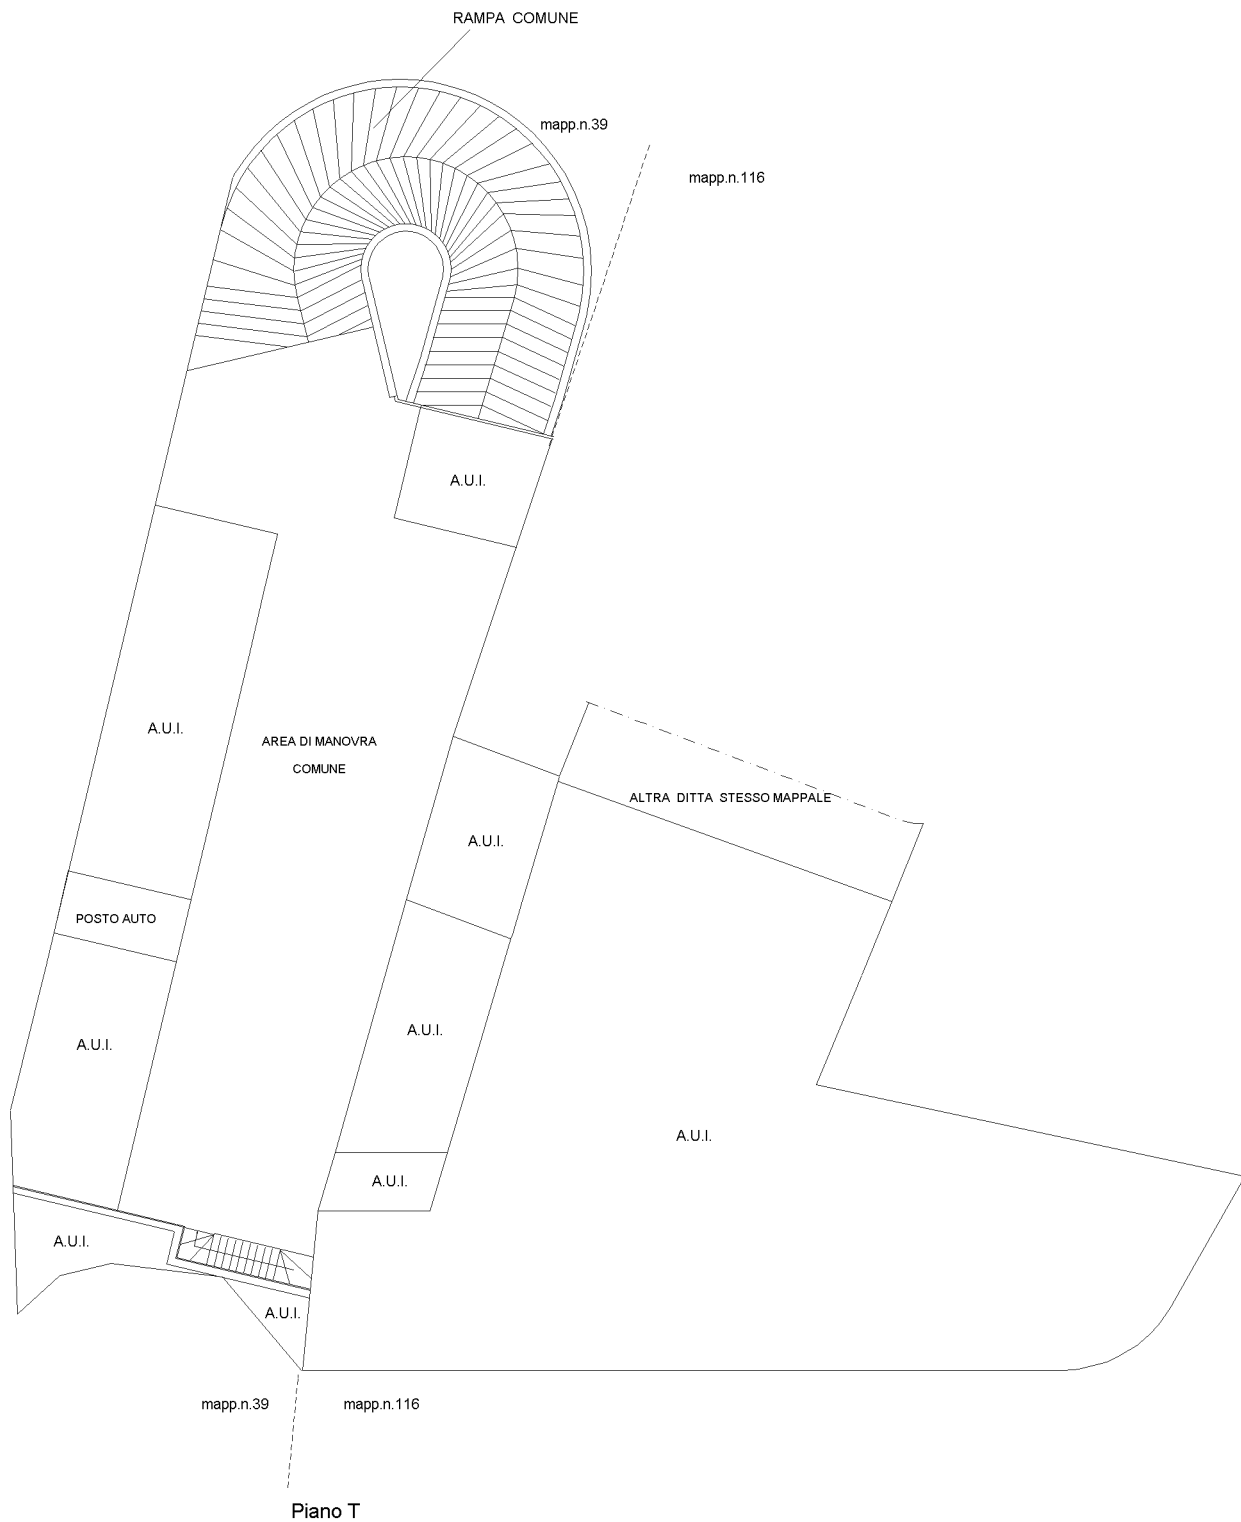

Ultima planimetria in atti

