

Compilata da:
Pasin Vittorio
Iscritto all'albo:
Geometri
Prov. Vicenza N. 473


Identificativi Catastali:
Sezione: 5
Foglio: 5
Particella: 39
Subalterno: 14

Dichiarazione protocollo n. 000302400 del 01/10/2003
Planimetria di u.i.u. in Comune di Piovene-rocchette
Via Sant'eurosia civ. SNC

Agenzia del Territorio
CATASTO FABBRICATI
Ufficio provinciale di
Vicenza

Scala 1: 200

Scheda

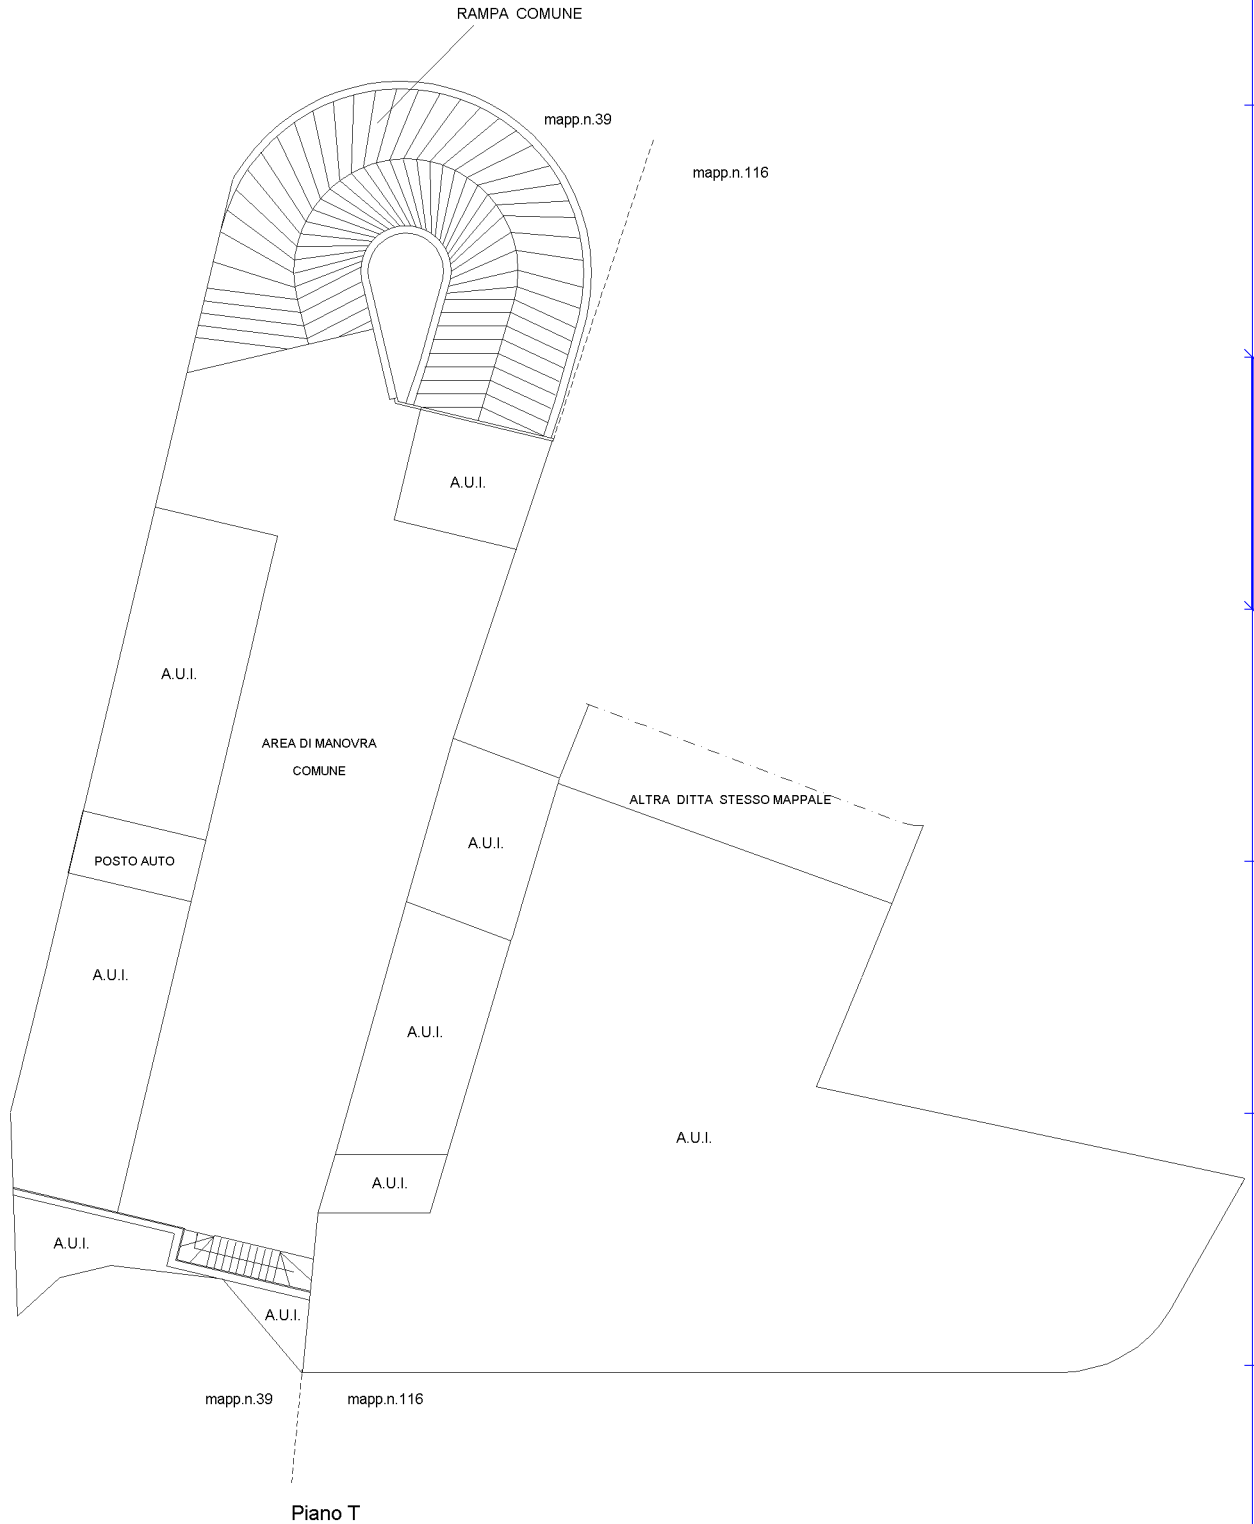

Ultima planimetria in atti

