


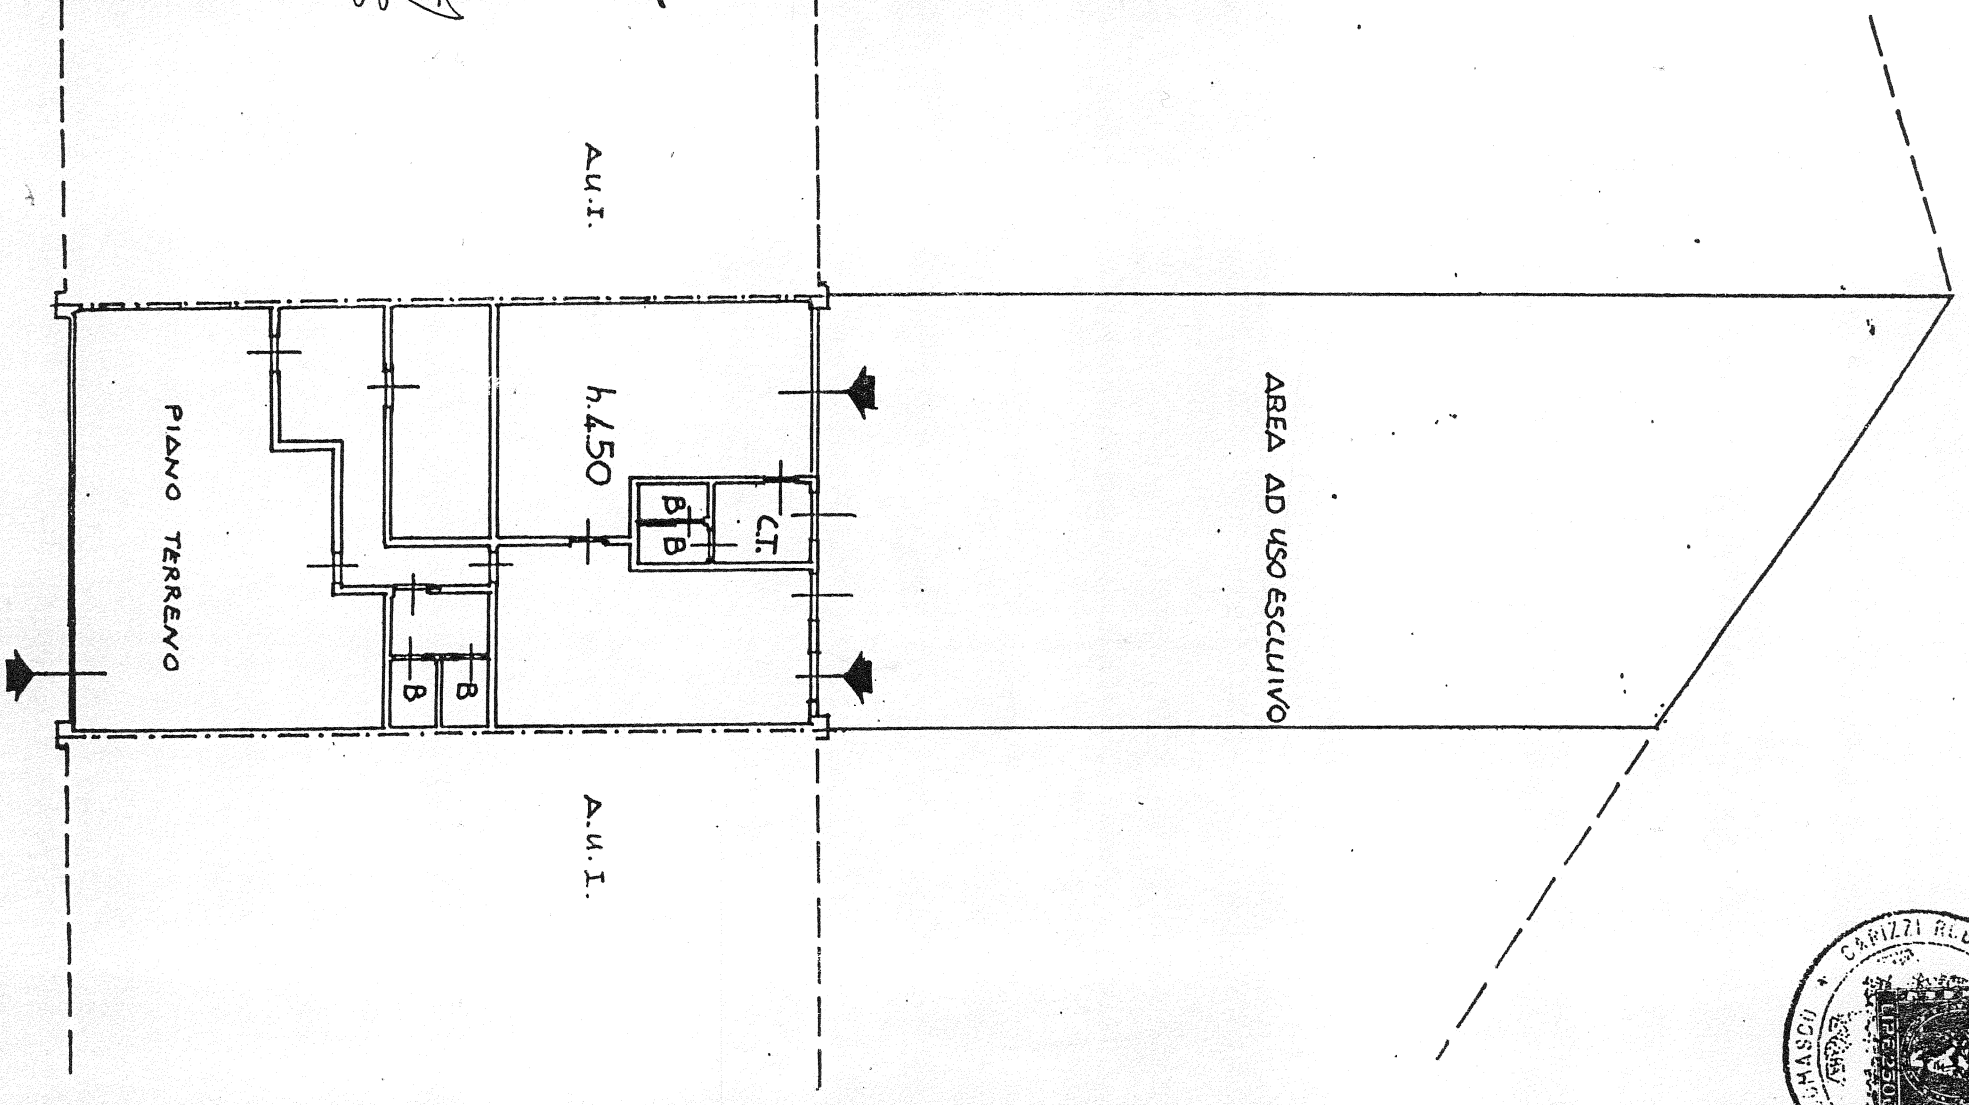

Volere Rebeck
← governo in loco
Ubaldo Capizzi Alberti



MODULARIO
 L. 70 / 2002 / 488



MINISTERO DELLE FINANZE
 DIREZIONE GENERALE DEL CATASTO E DEI SS. TT. EE.
CATASTO EDILIZIO URBANO (RDL 13-4-1939, n. 652)
 Planimetria di u.i.u. in Comune di **OLGIATE COMASSO** via **LOHAZZO** CIV.

MOD. AN (CEU)
 LIRE 605

Sezione	10
Foglio	8346
Partita	5



Dichiarazione di N.C.
 Denuncia di variazione

Identificativi catastali
 F. 10
 n. 8346 sub. 5

Compiata dal **SASSI MASSIMO**
 (Titolo, cognome e nome)

Iscritto all'albo de i. **Periti Ind**
 della provincia di **Como** n. **1247**
 data **09/08/1988** Firma **M. Sassi**

RISERVATO ALL'UFFICIO