


MODULARIO
F. Reg. mod. 458




MINISTERO DELLE FINANZE
DIPARTIMENTO DEL TERRITORIO
CATASTO EDILIZIO URBANO (RDL 13-4-1939, n. 652)

MOD. AN (CEU)
LIRE
800


Planimetria di u.i.u. in Comune di PRAVISDOMINI via PIAVE civ.

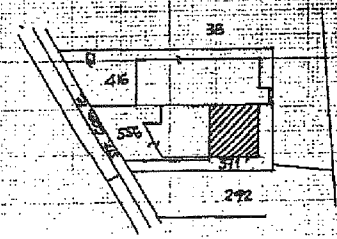

PIANO TERRA h=2,50m

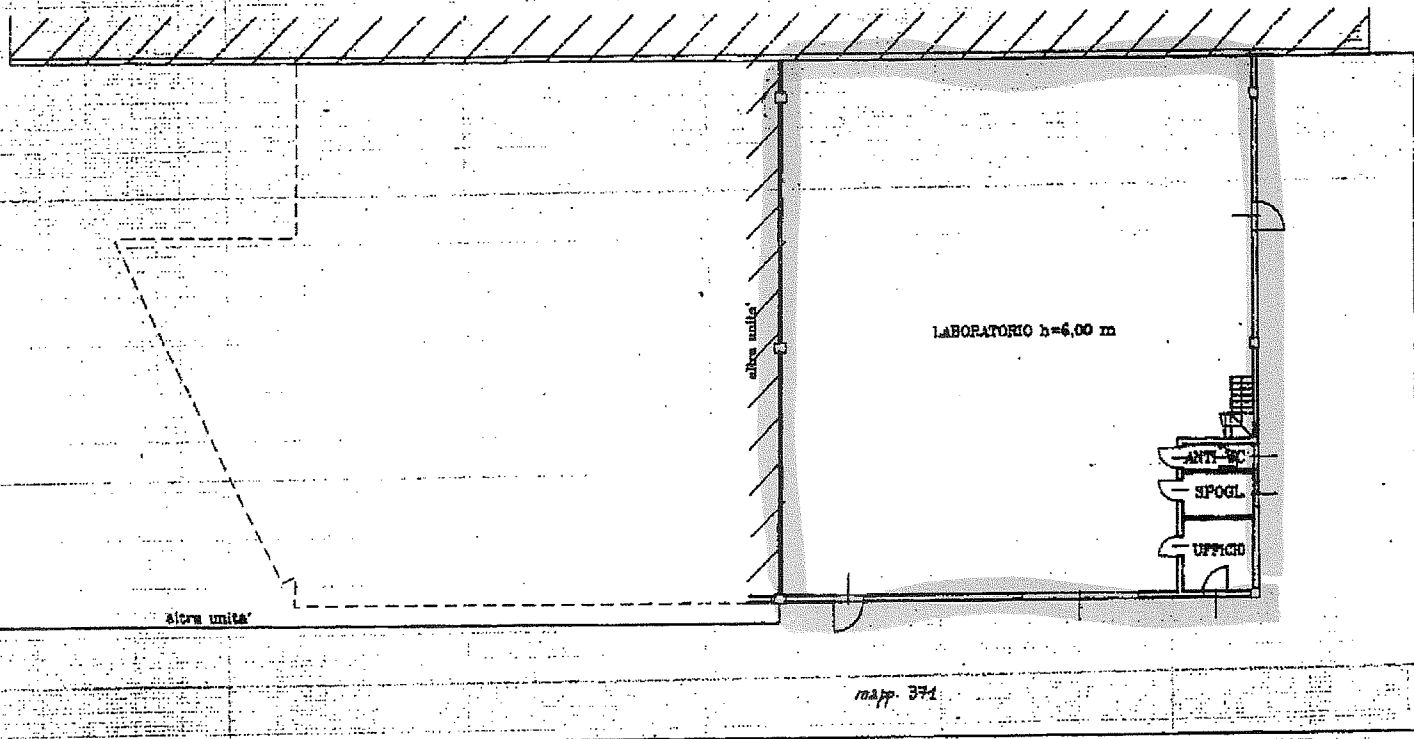

PIANO PRIMO h. 315

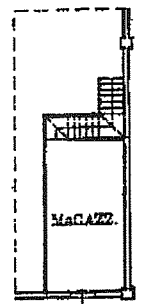

ORIENTAMENTO



SCALA DI P 200

RISERVATO ALL'UFFICIO

Dichiarazione di R.C.
Denuncia di variazione
Identificativi catastali
F. 16
n. 371 sub.

Completata dal GEOM. CASONATO DANIELE
(Nota, cognome e nome)
iscritto all'albo de GEOMETRI
della provincia di PORDENONE
date 20.02.96 Firma Daniele Casonato

