
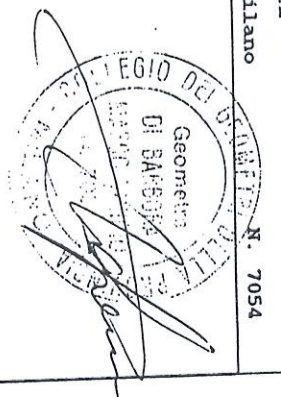
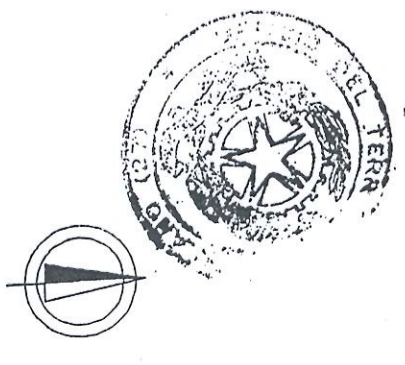


Scheda n.1
Scala 1:200

PIANO PRIMO (SECONDO CATASTALE)

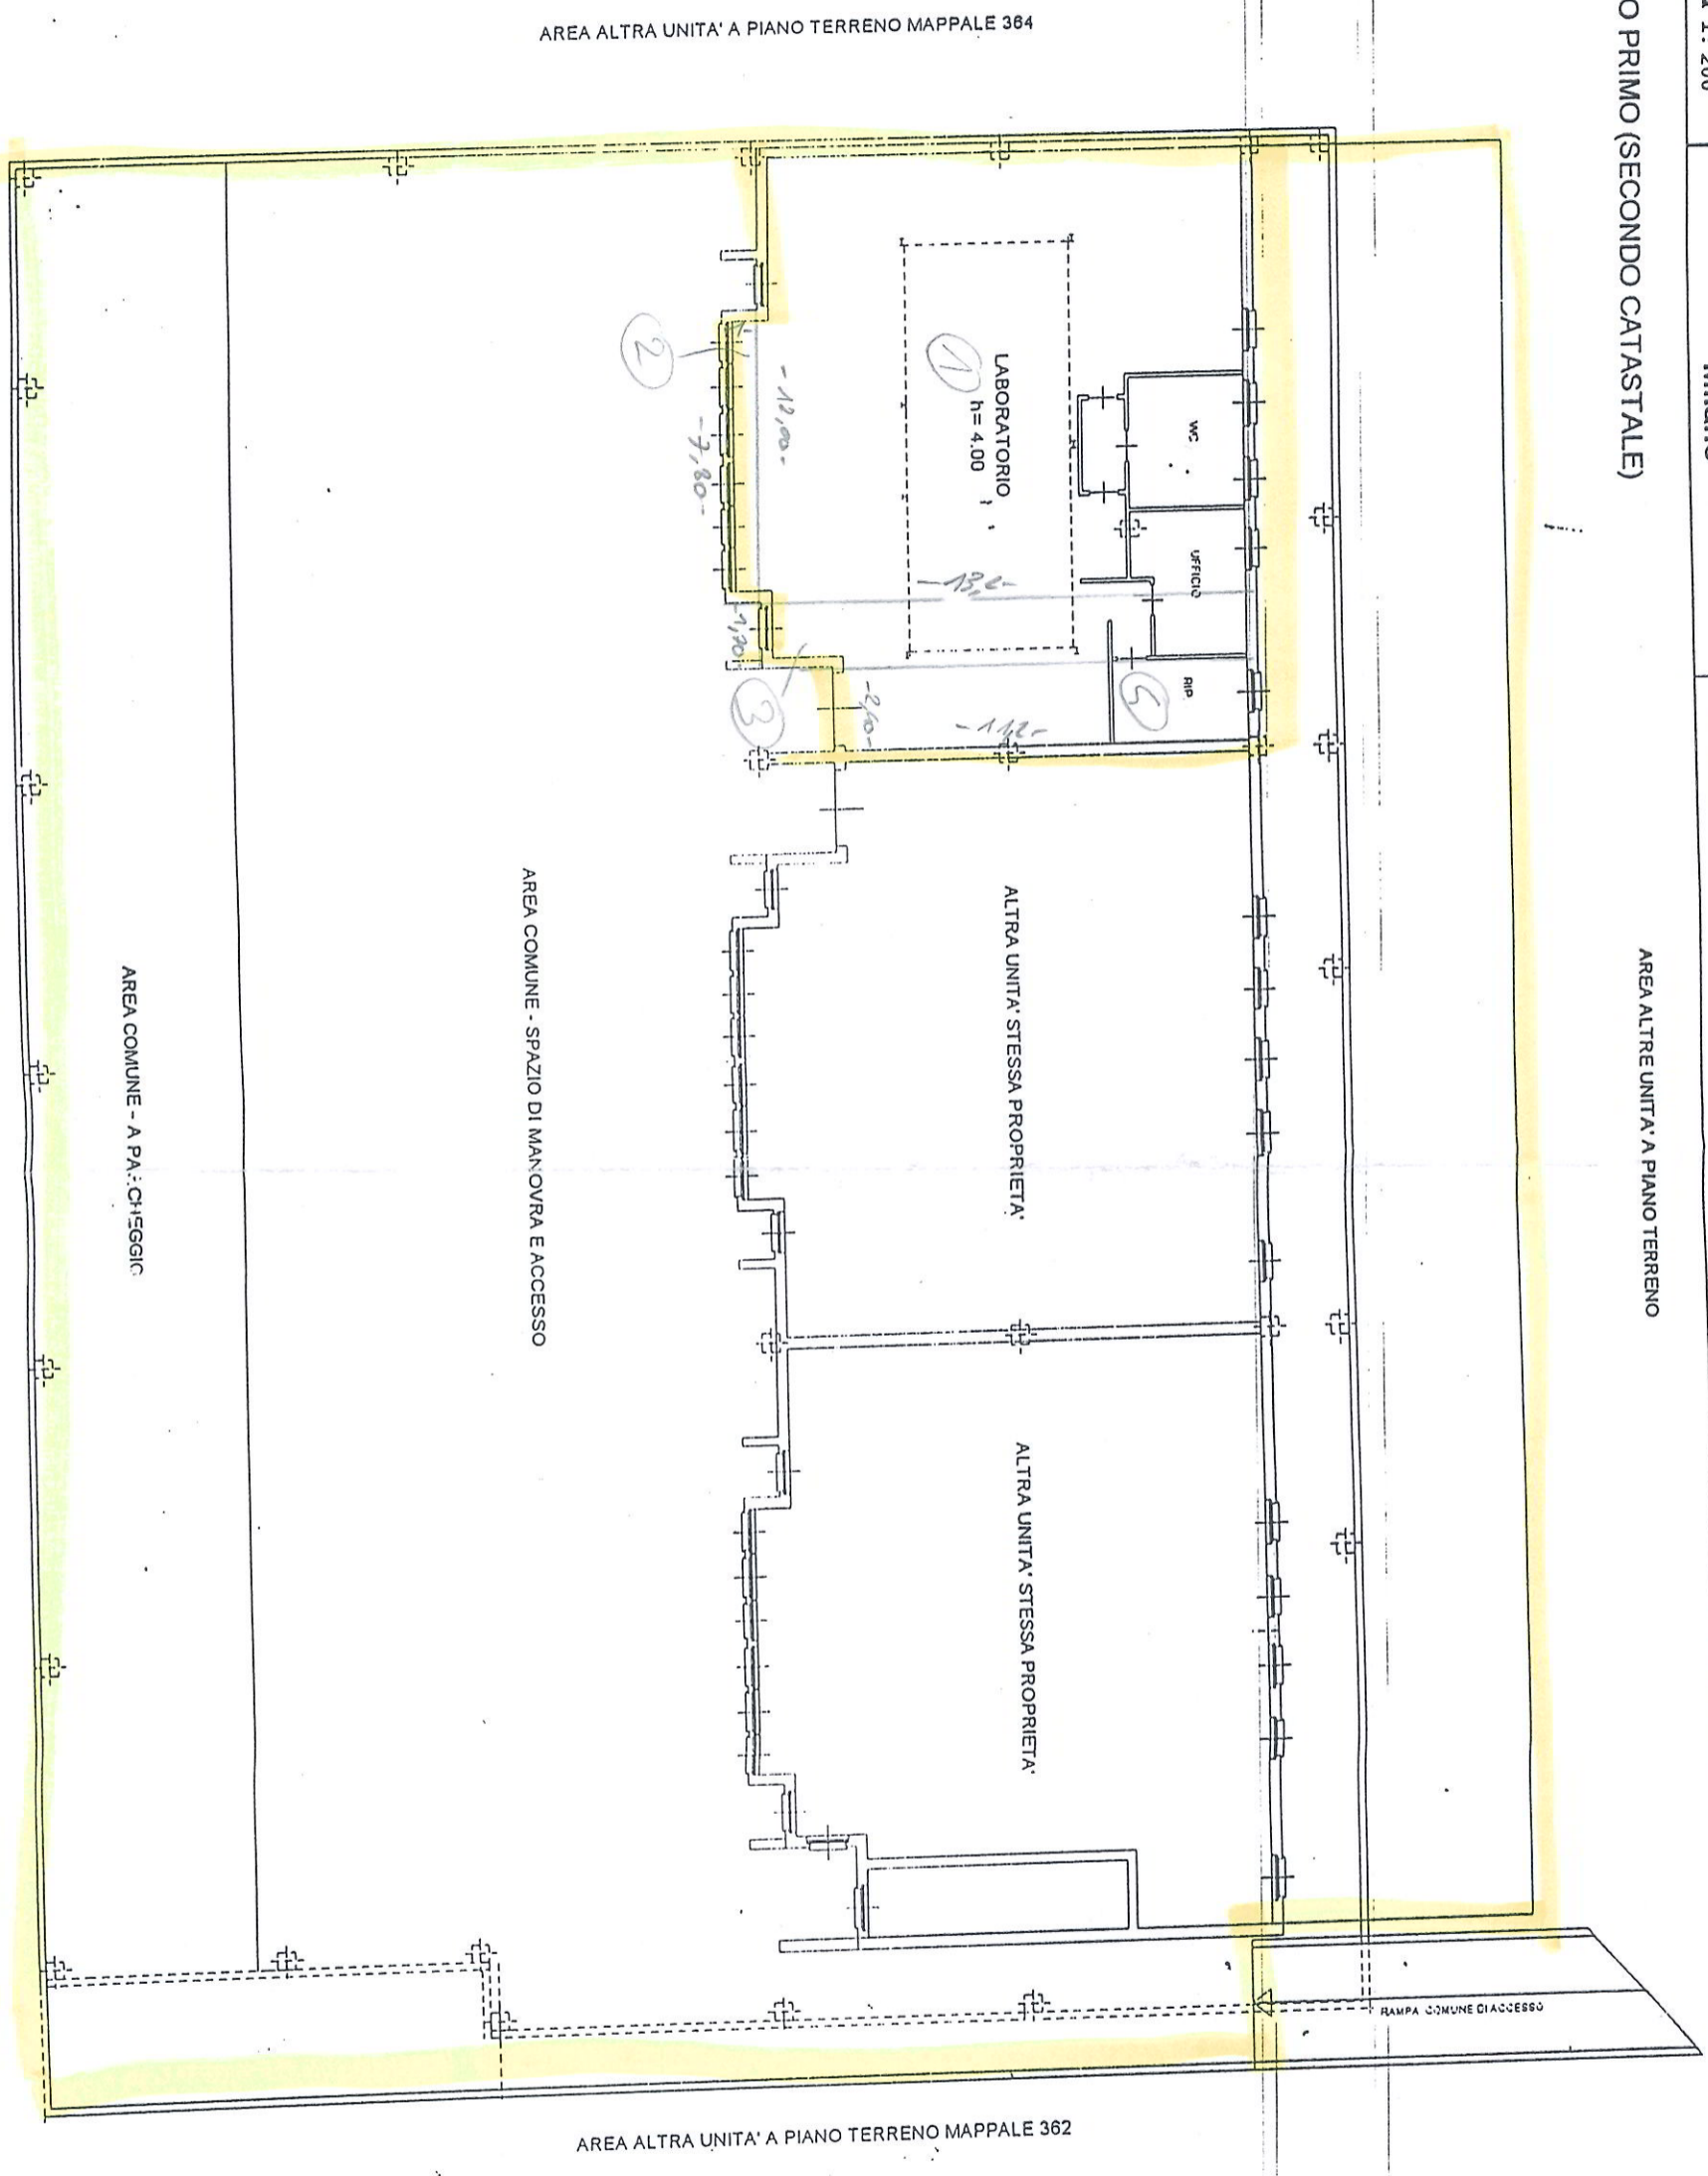

ORIENTAMENTO


Scheda n. 1 Scala 1:200

Agenzia del Territorio
CATASTO FABBRICATI
Ufficio provinciale di
Milano

Dichiarazione protocollo n. del
Planimetria di u.i.u. in Comune di Bovisio-masciago
Via Brughetti
civ. SC

Identificativi Catastali:
Sezione: 8
Foglio: 8
Particella: 360
Subalterno: 6

Compilata da:
Di Barbora Marco
Iscritto all'albo:
Geometri
Prov. Milano
N. 7054

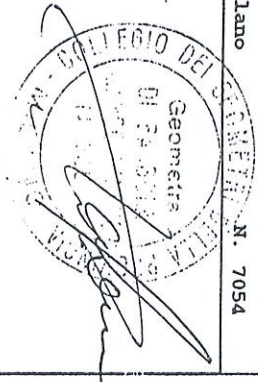


PIANO PRIMO (SECONDO CATASTALE)

AREA ALTRE UNITA' A PIANO TERRENO

AREA ALTRA UNITA' A PIANO TERRENO MAPPALE 364

AREA ALTRA UNITA' A PIANO TERRENO MAPPALE 362

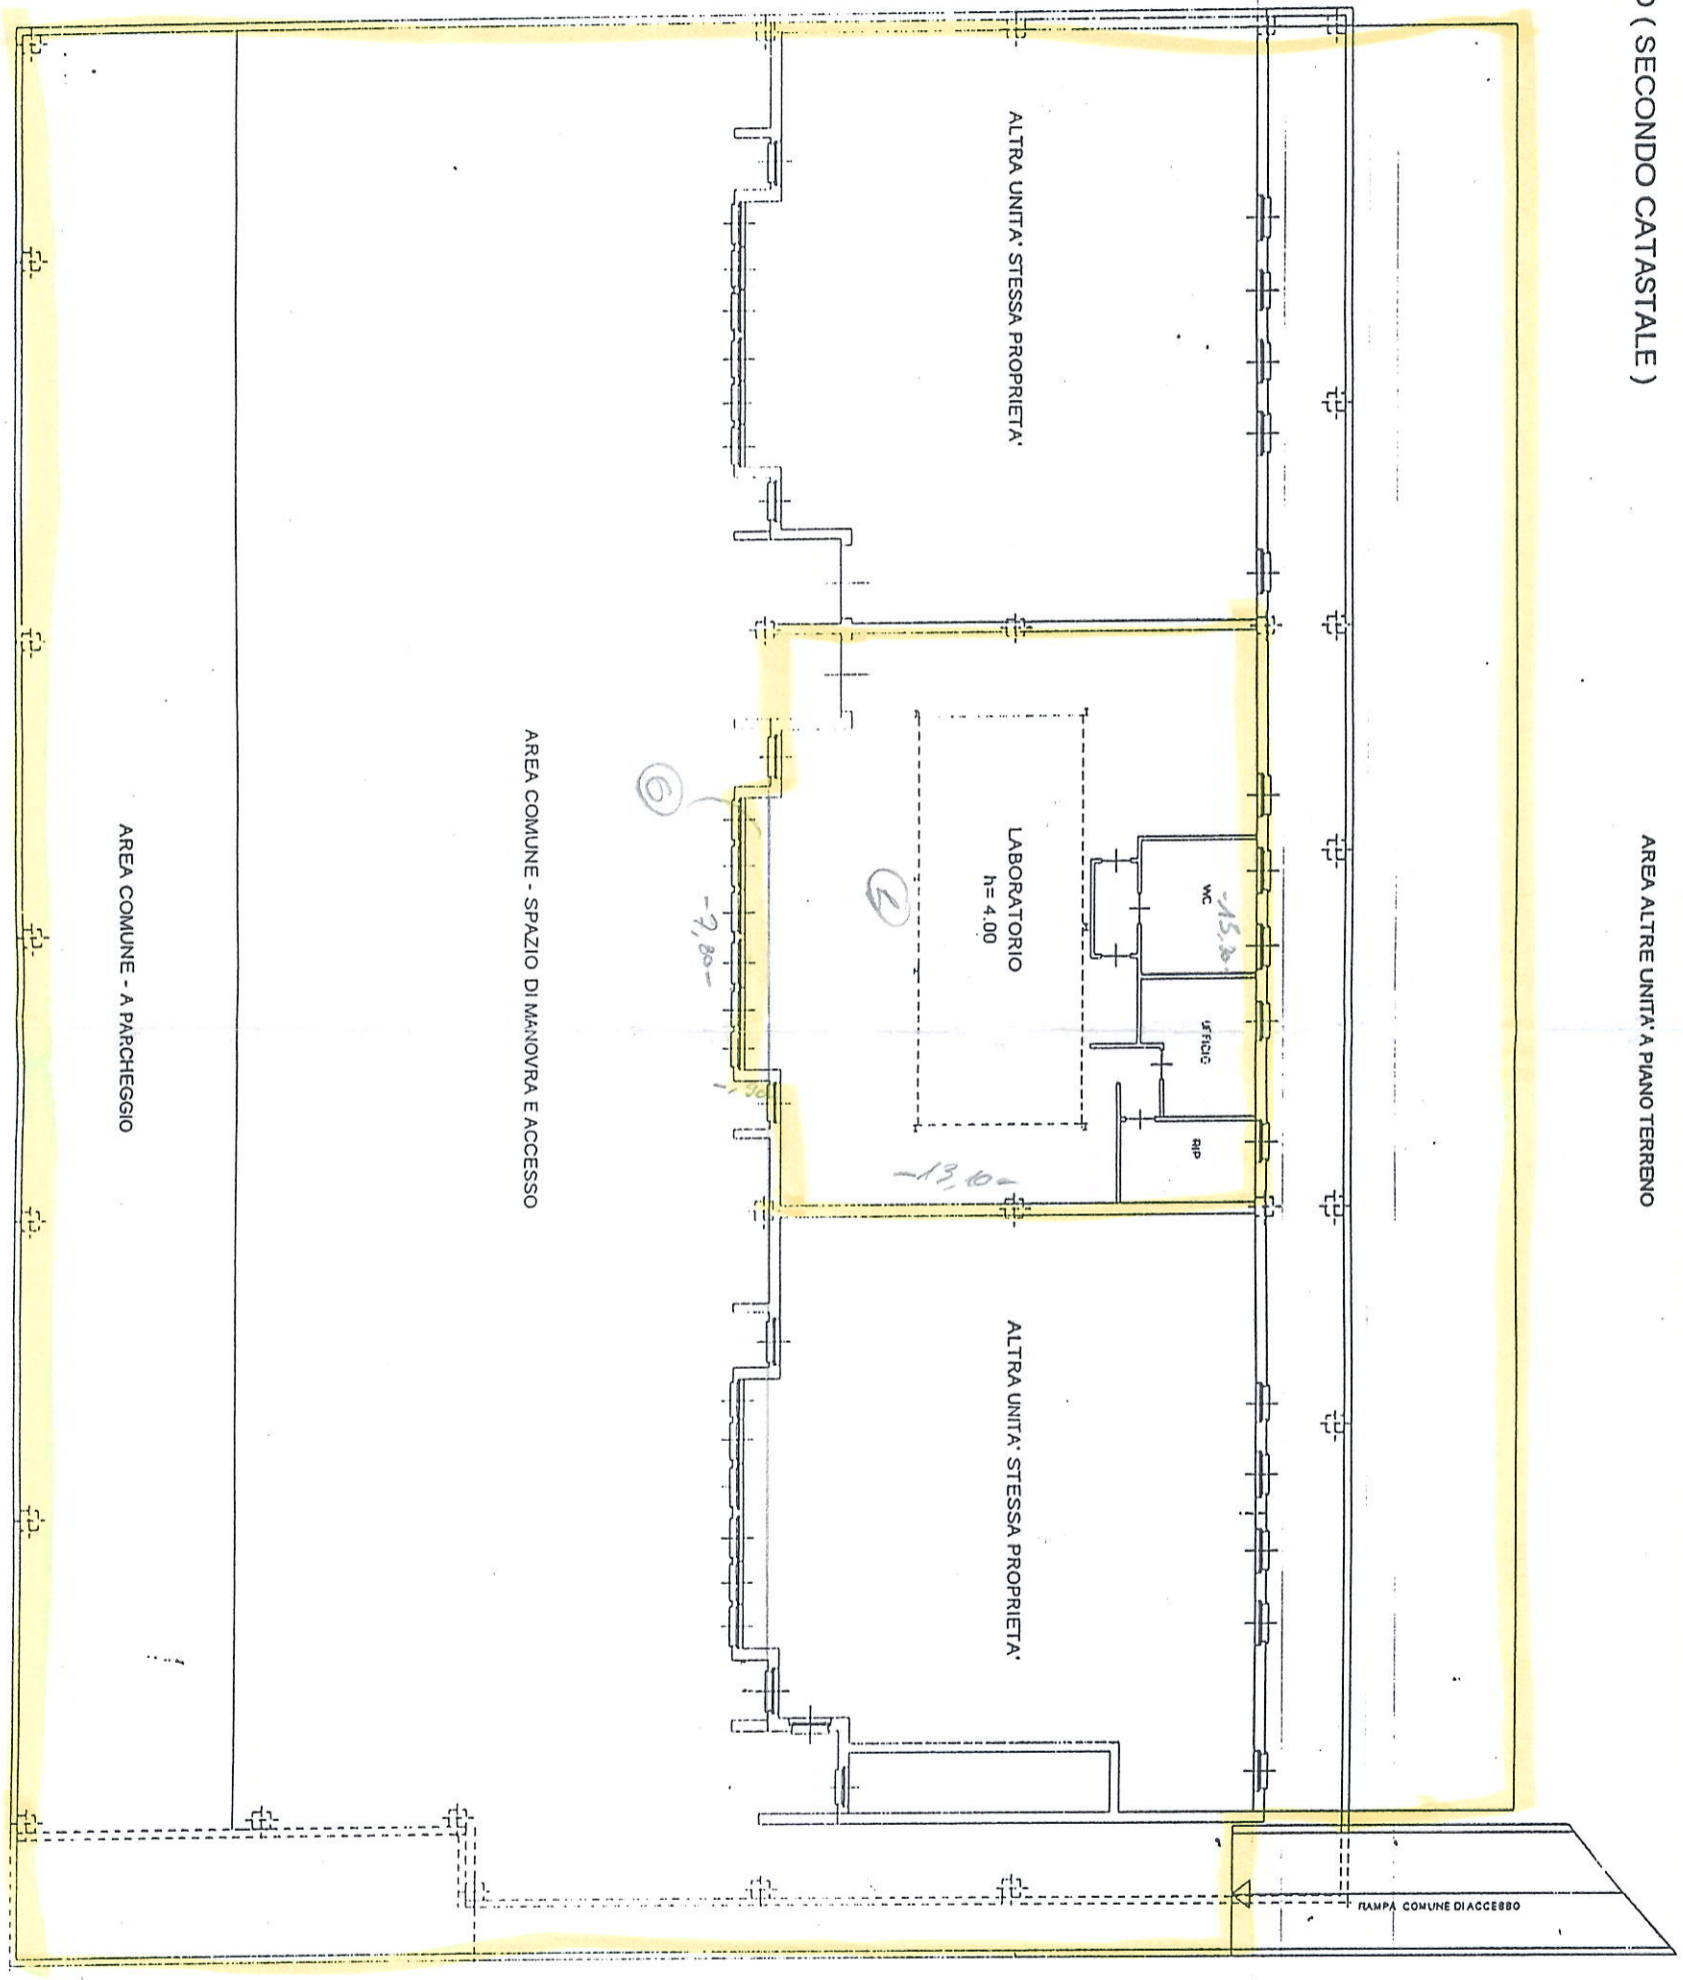

AREA ALTRE UNITA' A PIANO TERRENO
AREA COMUNE - A PARCHEGGIO
AREA ALTRE UNITA' A PIANO TERRENO

AREA COMUNE - SPAZIO DI MANOVRA E ACCESSO



ORIENTAMENTO



PIANO PRIMO (SECONDO CATASTALE)

AREA ALTRE UNITA' A PIANO TERRENO


AREA ALTRA UNITA' A PIANO TERRENO MAPPALE 364

AREA COMUNE - SPAZIO DI MANOVRA E ACCESSO

AREA COMUNE - A PARCHEGGIO

AREA ALTRE UNITA' A PIANO TERRENO

ARFA ALTRA UNITA' A PIANO TERRENO MAPPALE 362

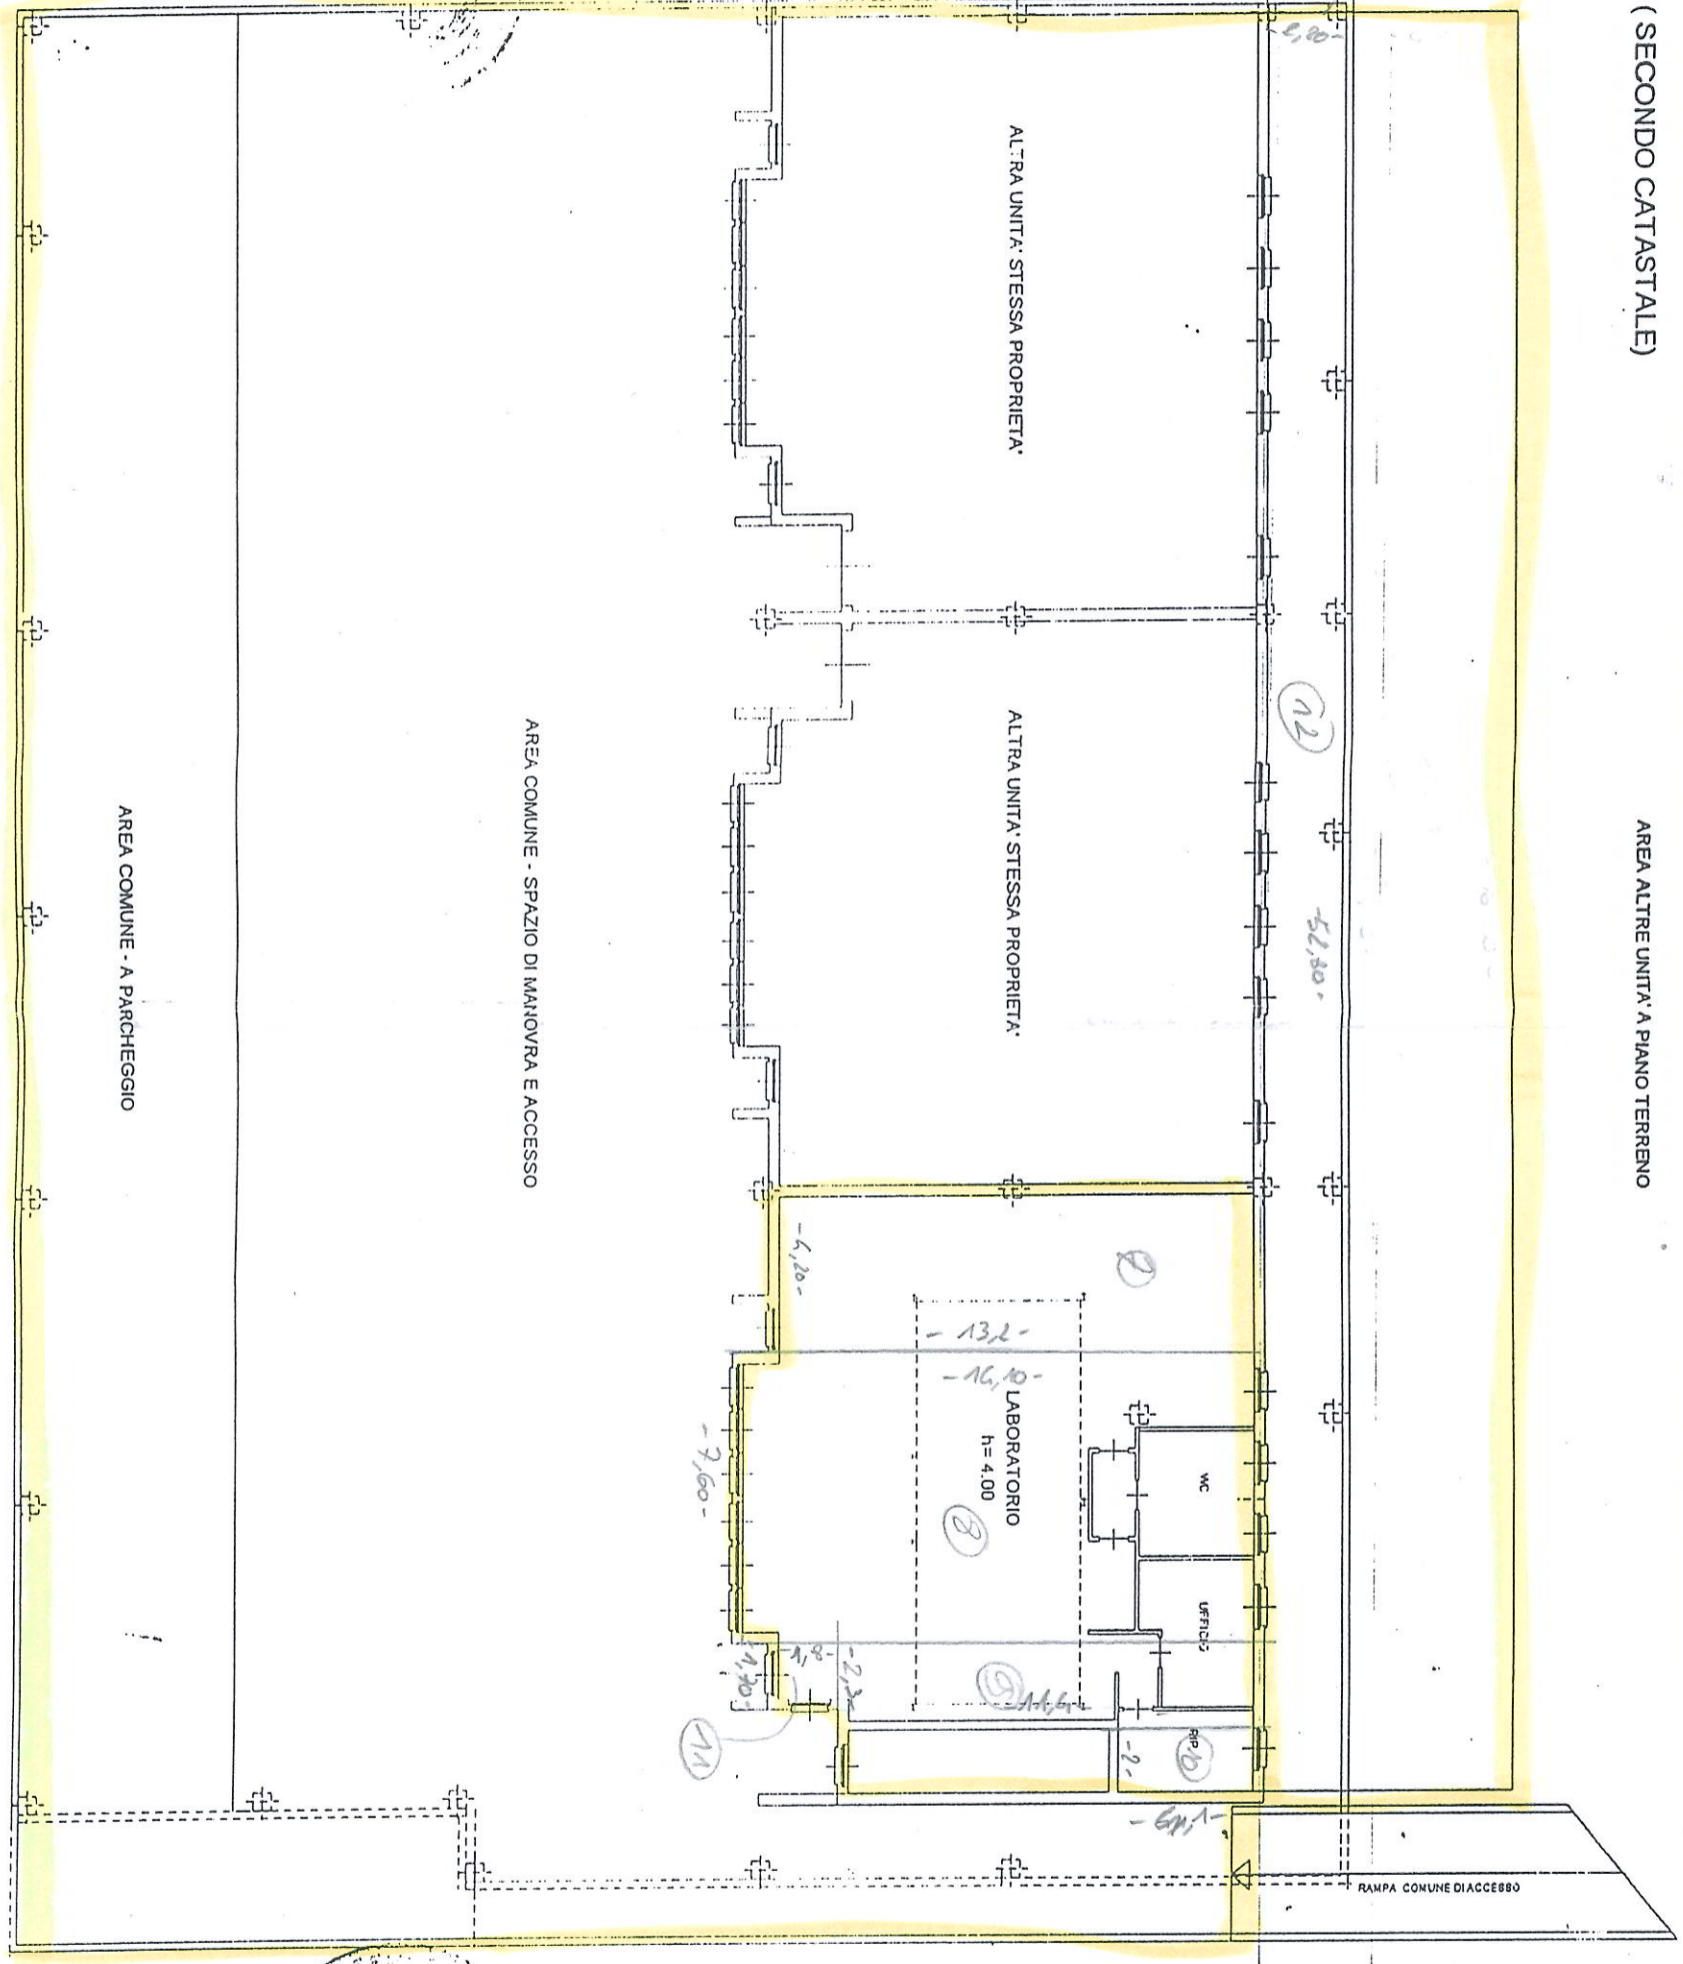

ORIENTAMENTO

