


PIANTA PIANO TERRA - progetto

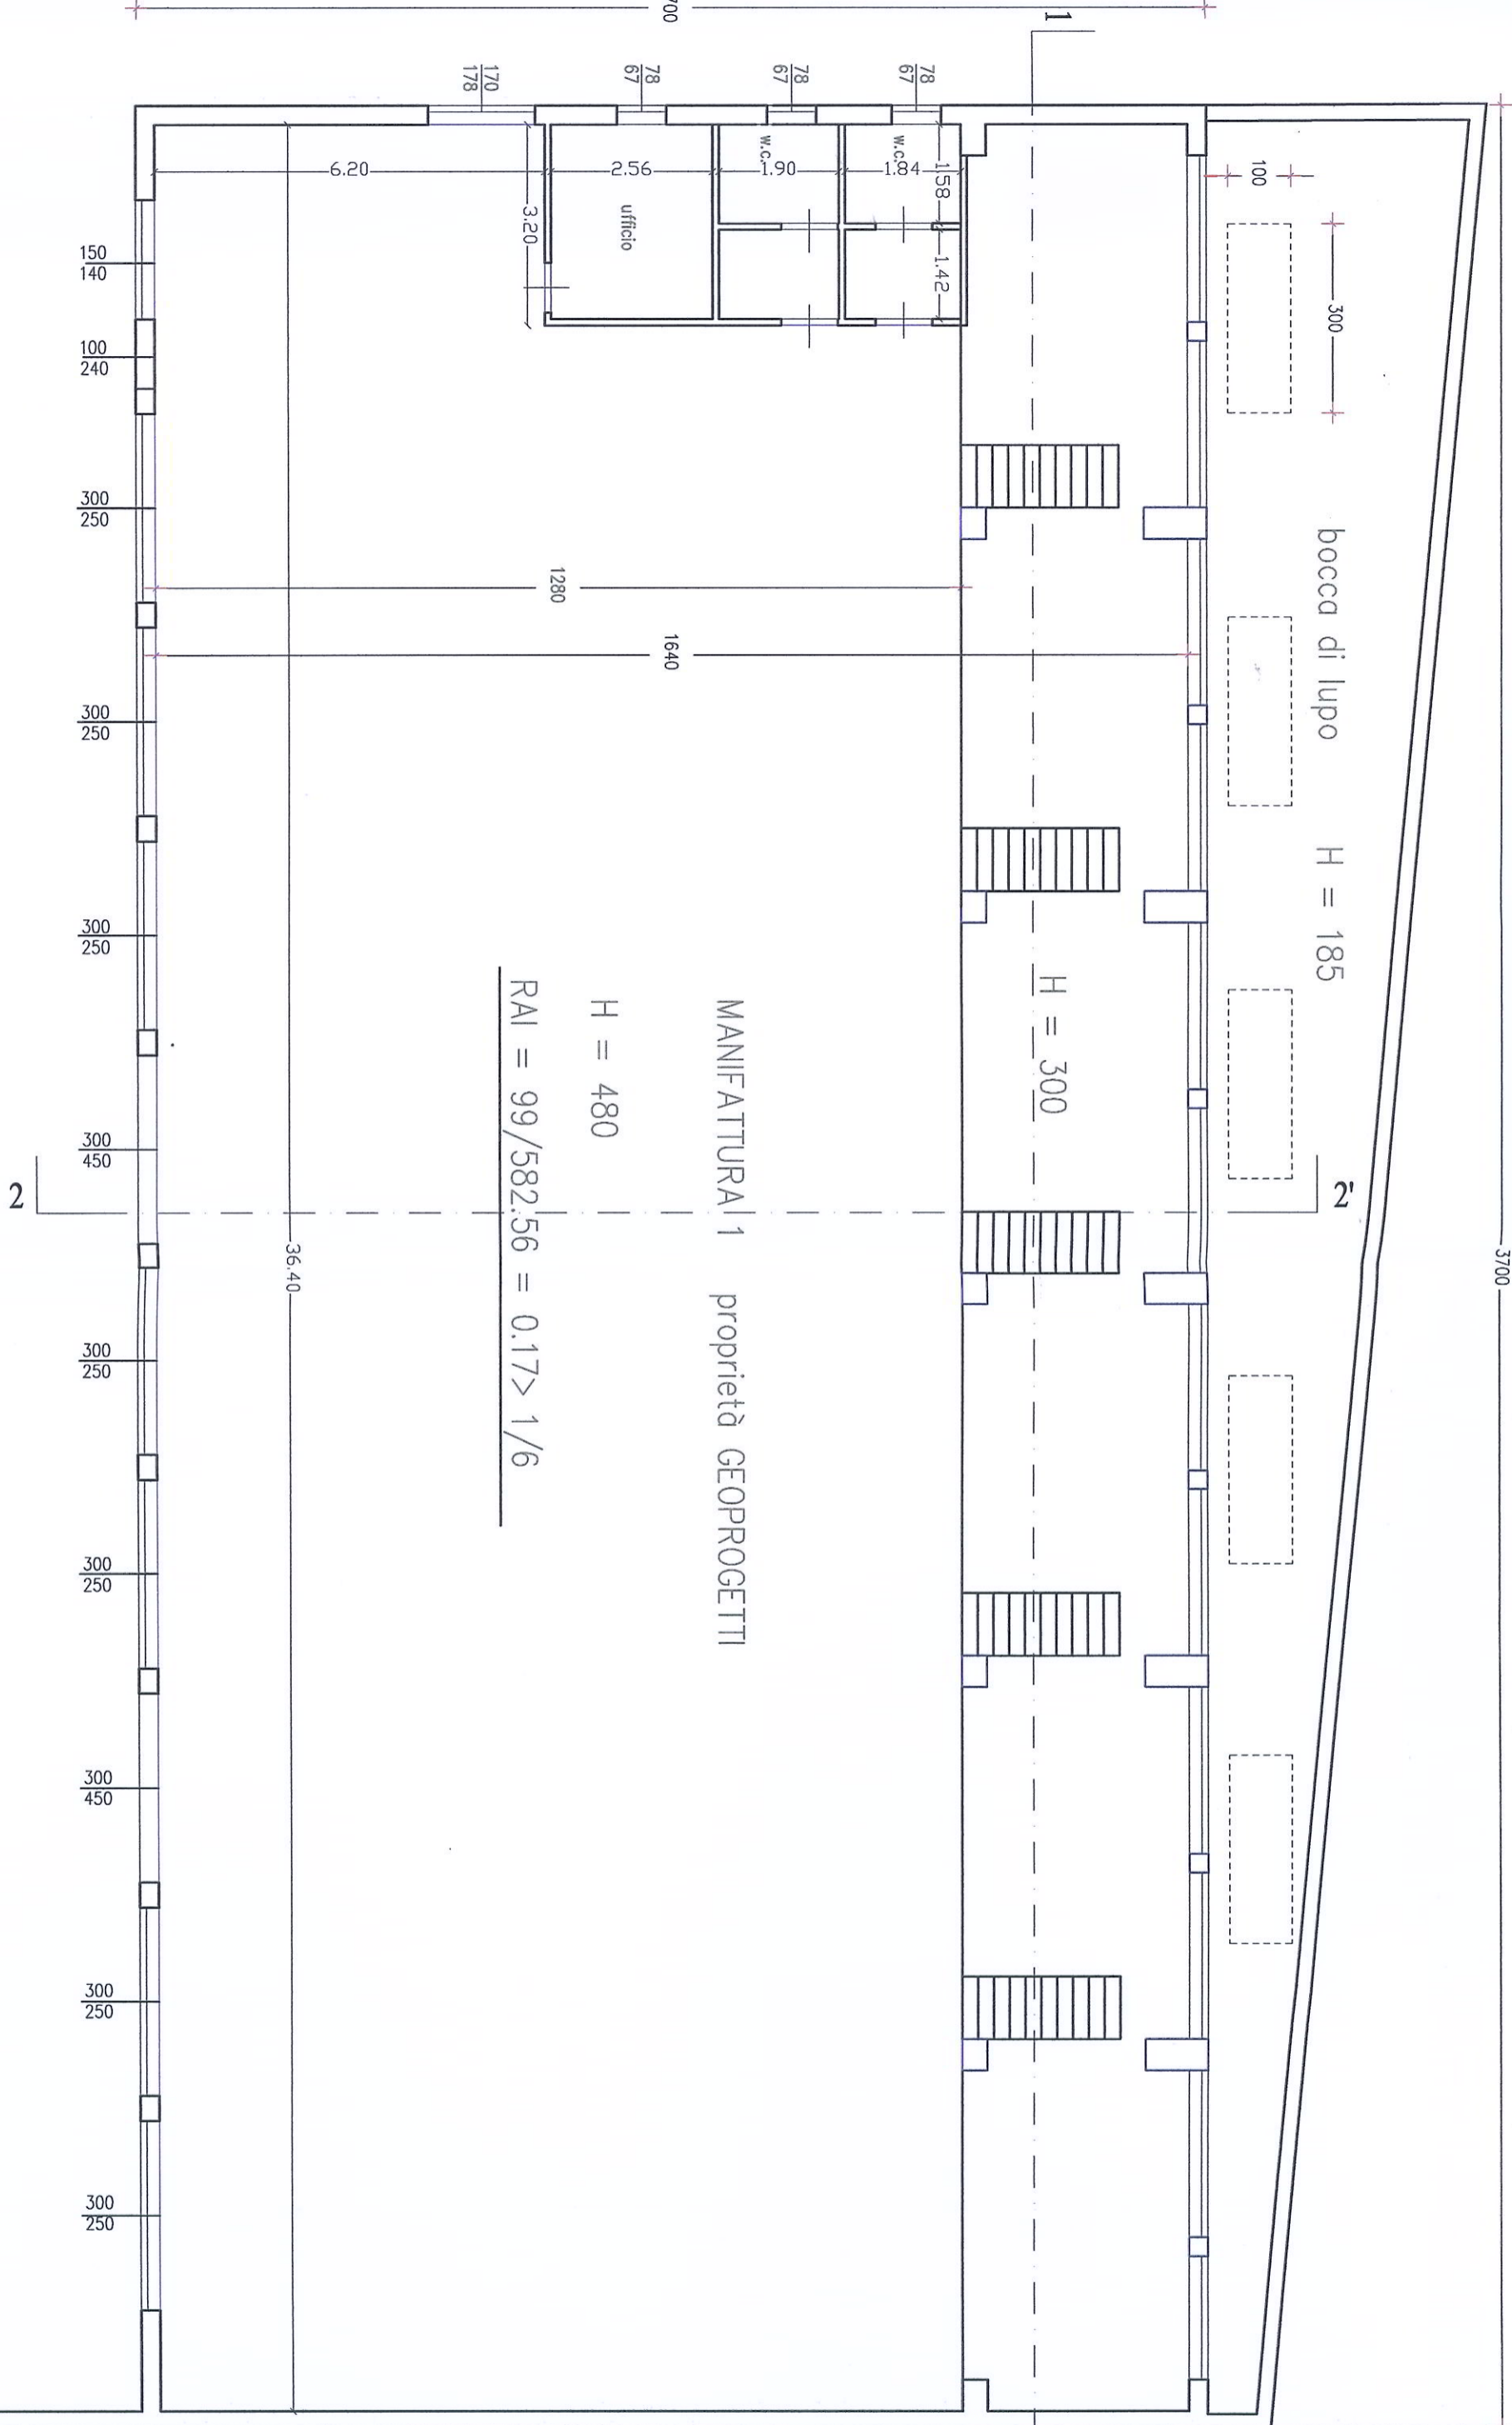

MANIFATTURA 1
proprietà GEOPROGETTI

H = 480

$RAI = \frac{99}{582.56} = 0.17 > \frac{1}{6}$

36.70