Data presentazione:22/03/2001 - Data: 20/01/2016 - n. T71349 - Richiedente: DMRPQL71M24A783I

MODULARIO
F. rig. rend. 497

MINISTERO DELLE FINANZE
DIPARTIMENTO DEL TERRITORIO

CATASTO EDILIZIO URBANO (RDL 13-4-1939, n. 652)

MOD. BN (CEU)

LIRE 200

Planimetria di u.i.u. in Comune di VARESE via MAGENTA civ. 50

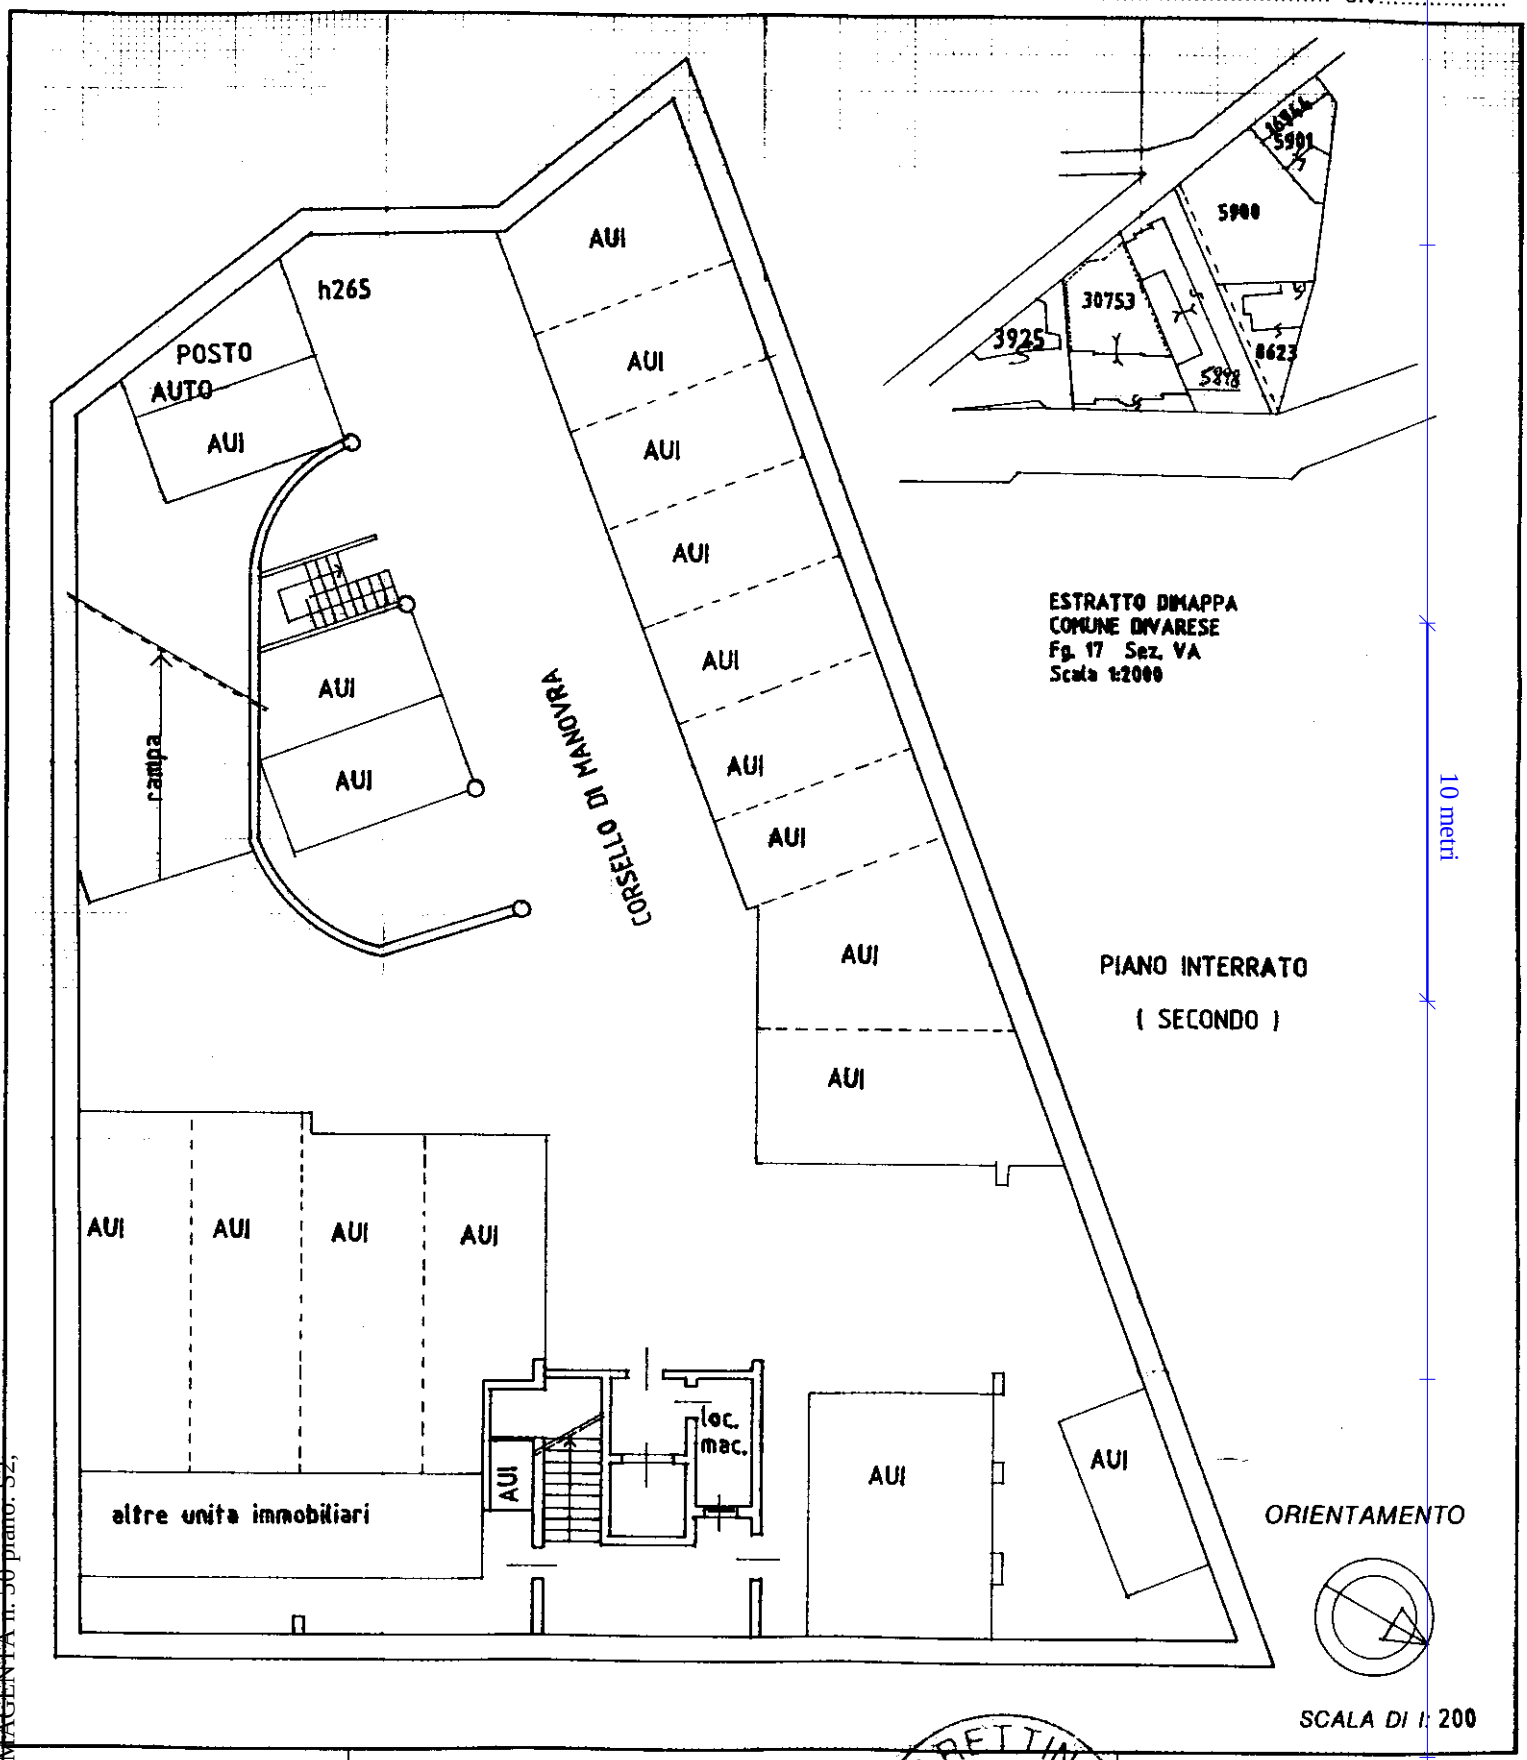

Dichiarazione di N.C. ☐
Denuncia di variazione ■

Identificativi catastali
Sezione urbana
Foglio 17
Particella 30753 Sub.

Compilata dal Geometra (Titolo, cognome e nome)
Barettini Aldo
Iscritto all'albo dei Geometri della provincia di Varese n. 2708
dal FEB. 2001 Firma

COLLEGIO GEOMETRI VARESE
BARETTINI ALDO
2708

RISERVATO ALL'UFFICIO

Catasto dei Fabbricati - Situazione al 20/01/2016 - Comune di VARESE (L682) - < Sez.Urb.: VA - Foglio: 17 - Particella: 30753 - Subalterno: 17 >
VIA MAGENTA n. 50 piano: S2;
Ultima planimetria in atti
Data presentazione:22/03/2001 - Data: 20/01/2016 - n. T71349 - Richiedente: DMRPQL71M24A783I
Totale schede: 1 - Formato di acquisizione: A4(210x297) - Formato stampa richiesto: A4(210x297)