Data presentazione:22/03/2001 - Data: 20/01/2016 - n. T71351 - Richiedente: DMRPQL71M24A783I

MODULARIO
F. rig. rend. 497

MINISTERO DELLE FINANZE
DIPARTIMENTO DEL TERRITORIO

MOD. BN (CEU)

CATASTO EDILIZIO URBANO (RDL 13-4-1939, n. 652)

LIRE 200

Planimetria di u.i.u. in Comune di VARESE via MAGENTA civ. 50

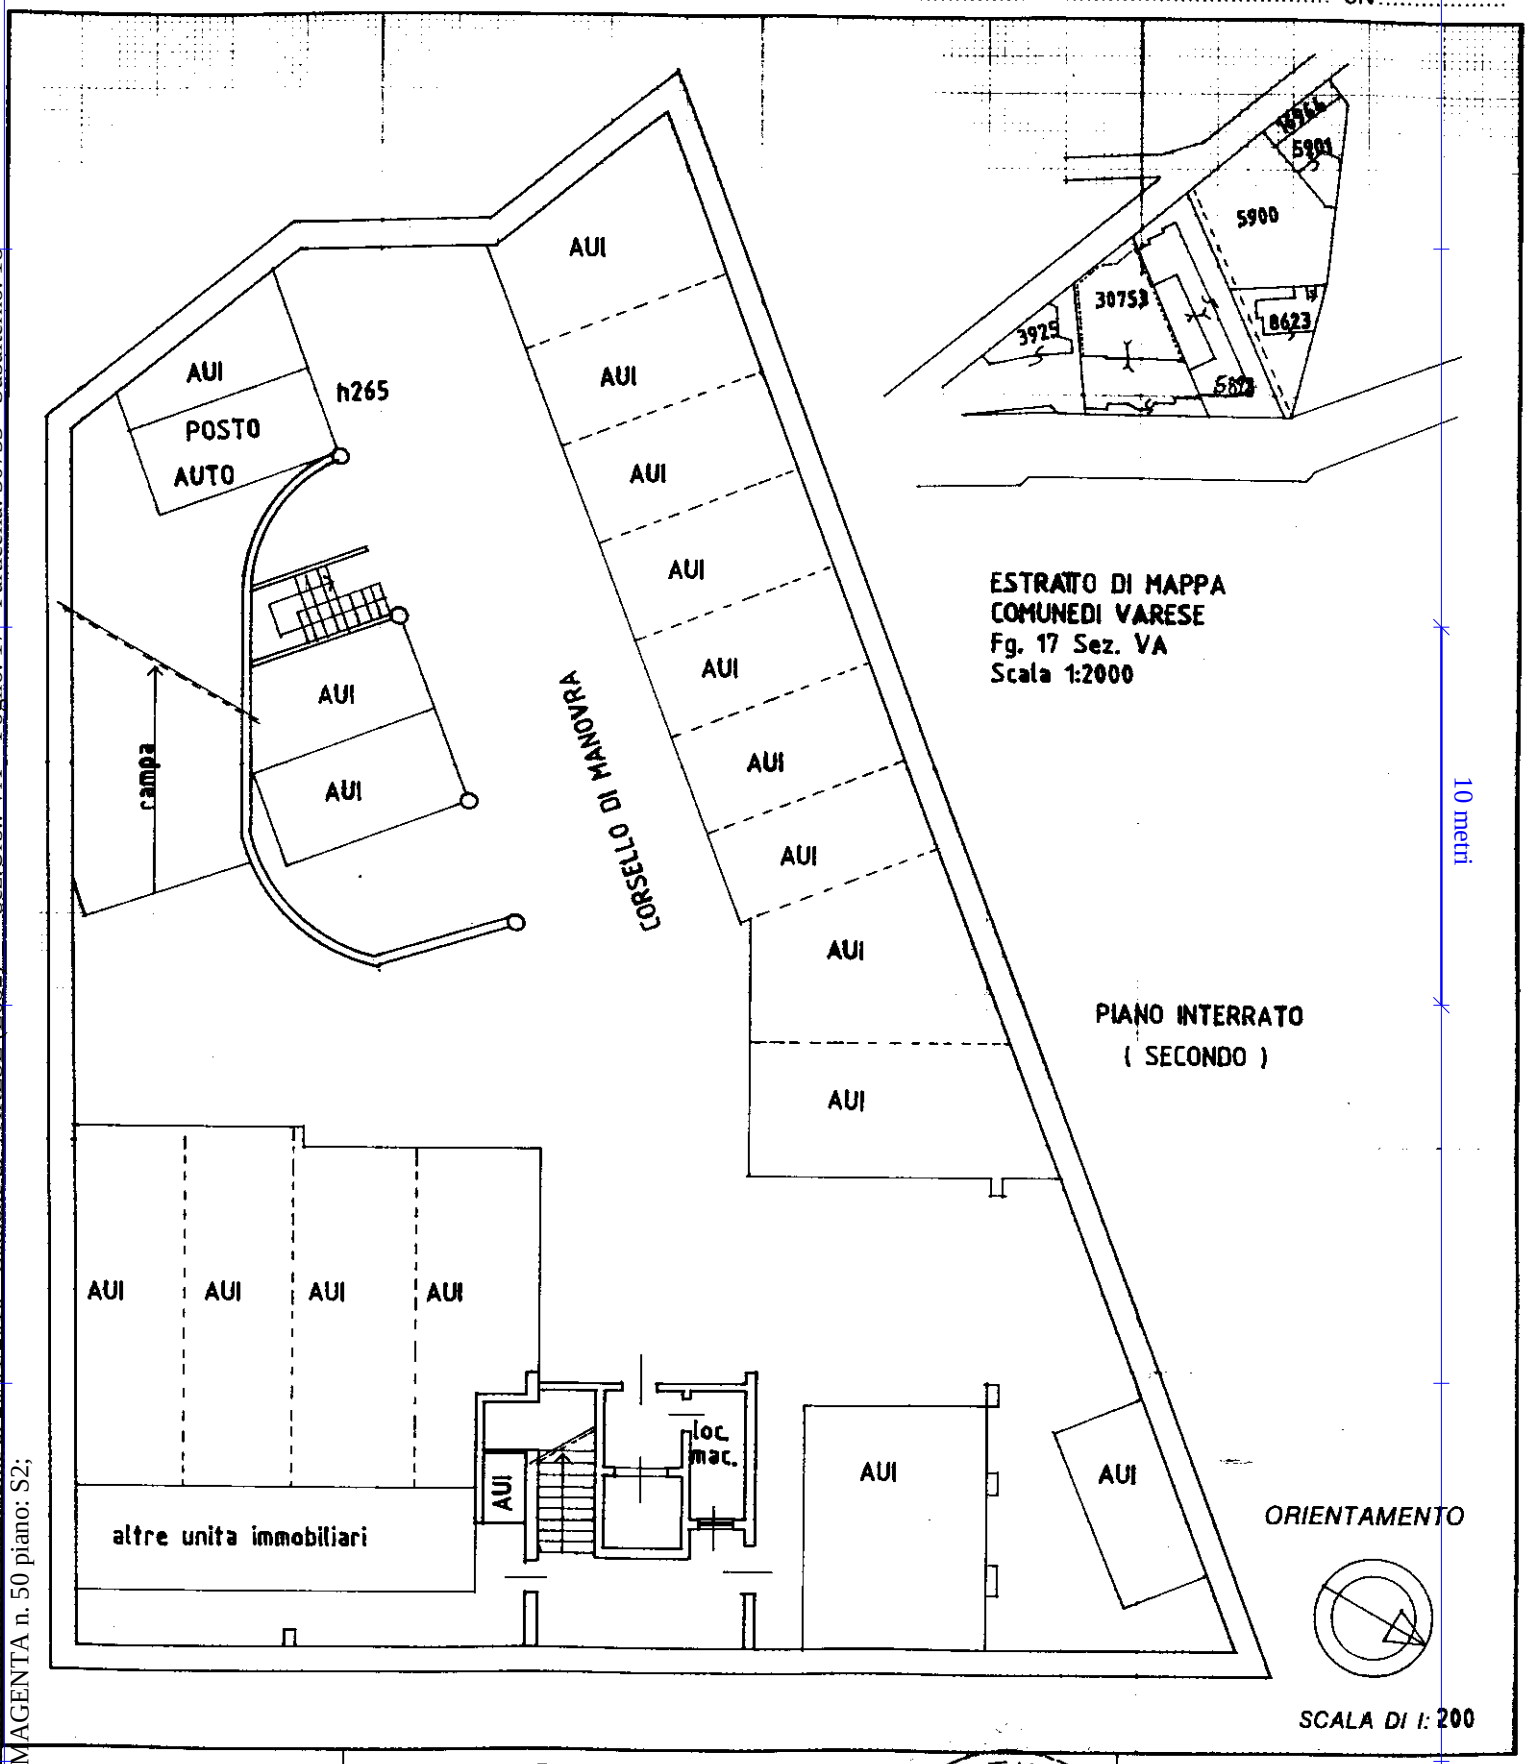

Dichiarazione di N.C.
Denuncia di variazione ■

Identificativi catastali
F. 17 n. 30753 sub 18

Compilata dal Geometra (Titolo, cognome e nome) Barettini Aldo

Iscritto all'albo de i Geometri della provincia di Varese n. 2708

dal FEB. 2001 Firma

RISERVATO ALL'UFFICIO

BARETTINI ALDO COLLEGIO GEOMETRI VARESE - 2708 -

Catasto Fabbricati - Situazione al 20/01/2016 - Comune di VARESE (L682) - < Sez.Urb.: VA - Foglio: 17 - Particella: 30753 - Subalterno: 18 >
VIA MAGENTA n. 50 piano: S2;
Ultima planimetria in atti
Data presentazione:22/03/2001 - Data: 20/01/2016 - n. T71351 - Richiedente: DMRPQL71M24A783I
Totale schede: 1 - Formato di acquisizione: A4(210x297) - Formato stampa richiesto: A4(210x297)