

RACC.

PIANO DELLA CASA MATERIALMENTE DIVISA

COMPLETA



p.ed. 2206
C.C. RONCEGNO
SCALA SVILUPPO 1:200



9/08


SI ATTESTA CONFORME AL VERO
(ART. 74 R.D. 28.03.1929 N°499)
BORGIO VALSUGANA, LI 17.12.2007

ESTRATTO MAPPA CONFORME
ALLE RISULTANZE
DELLA MAPPA DI CONSERVAZIONE
ALLA DATA DEL 05.12.2007
SCALA 1:1000

IL TECNICO
GEOM. CARNERI ALDO

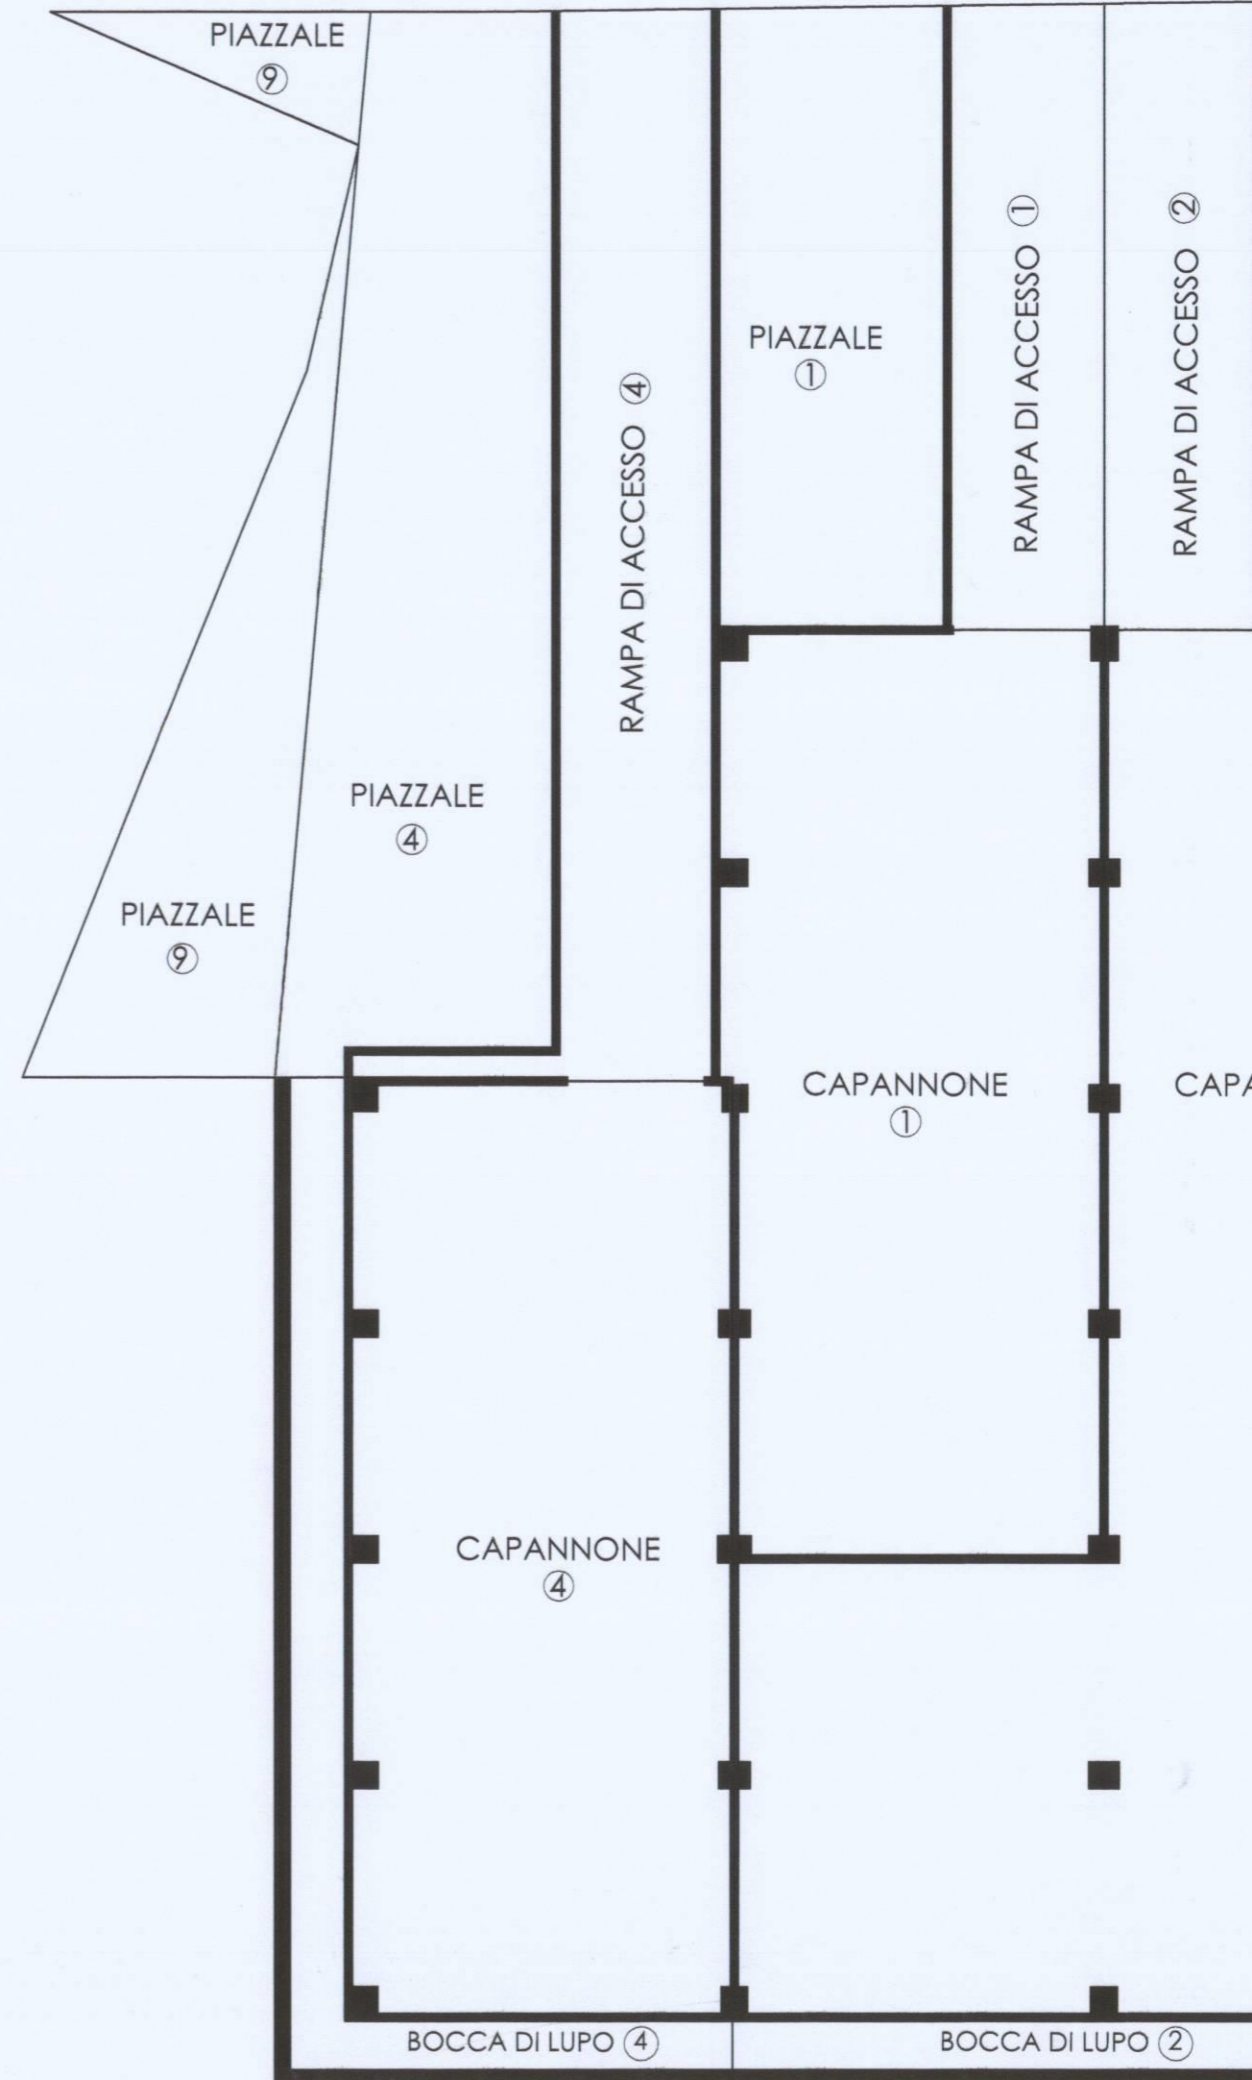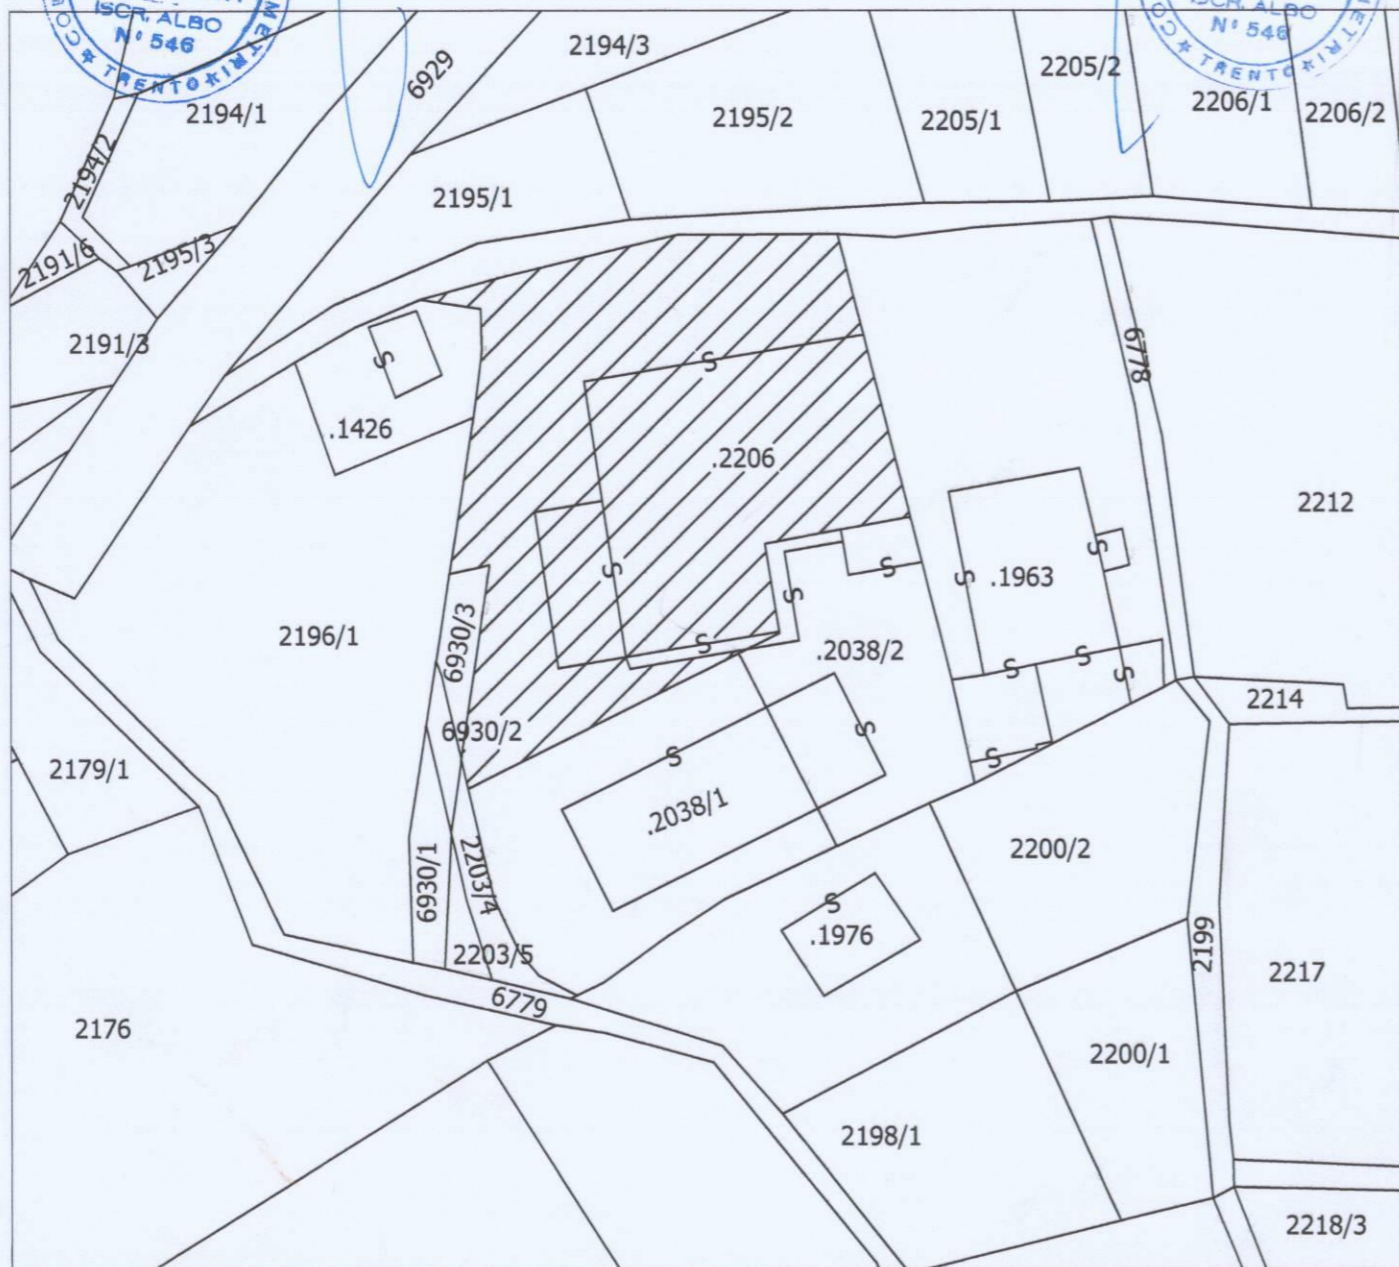


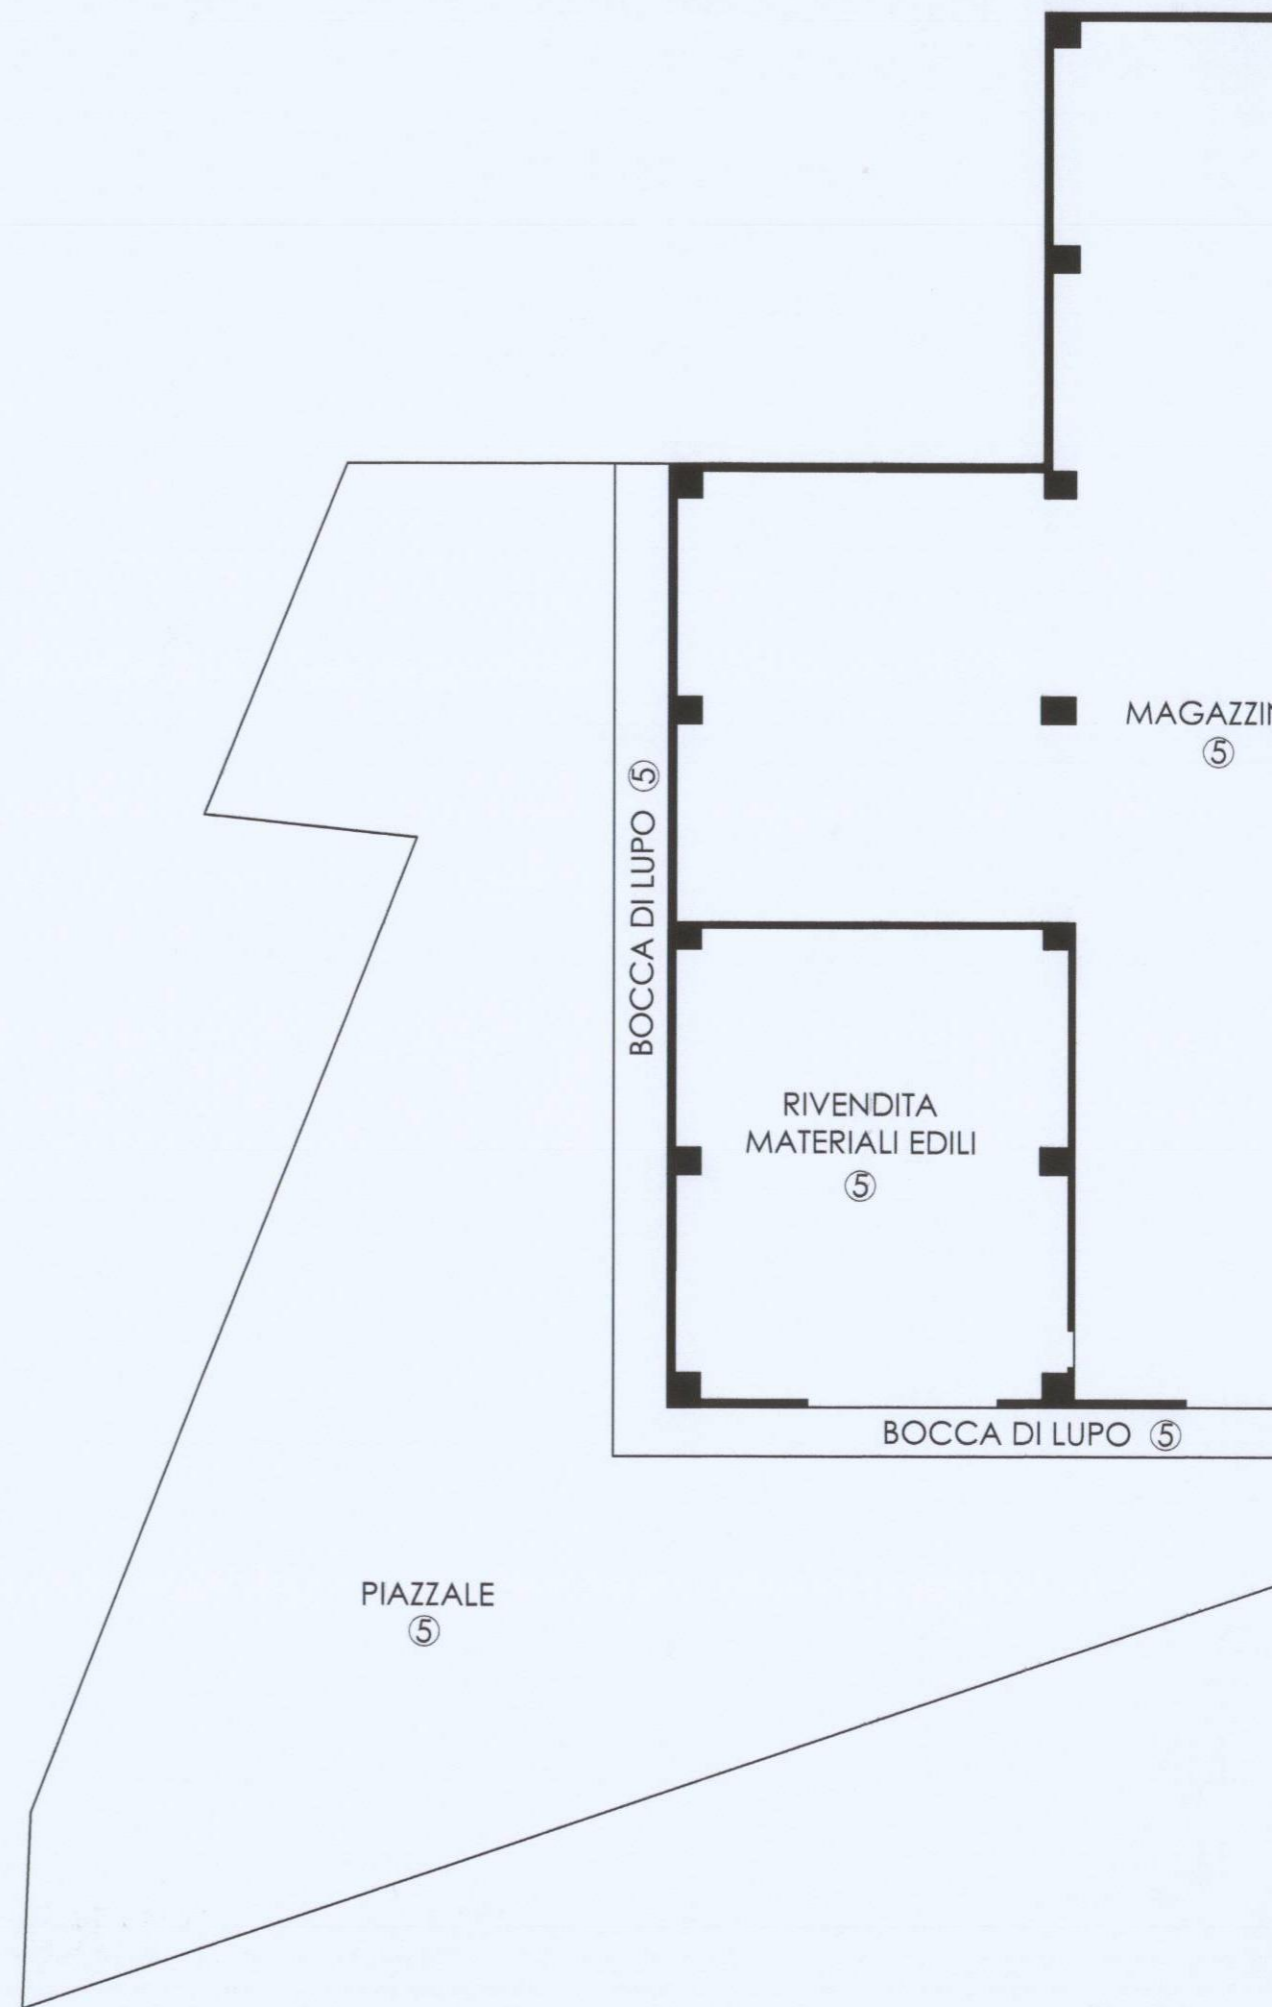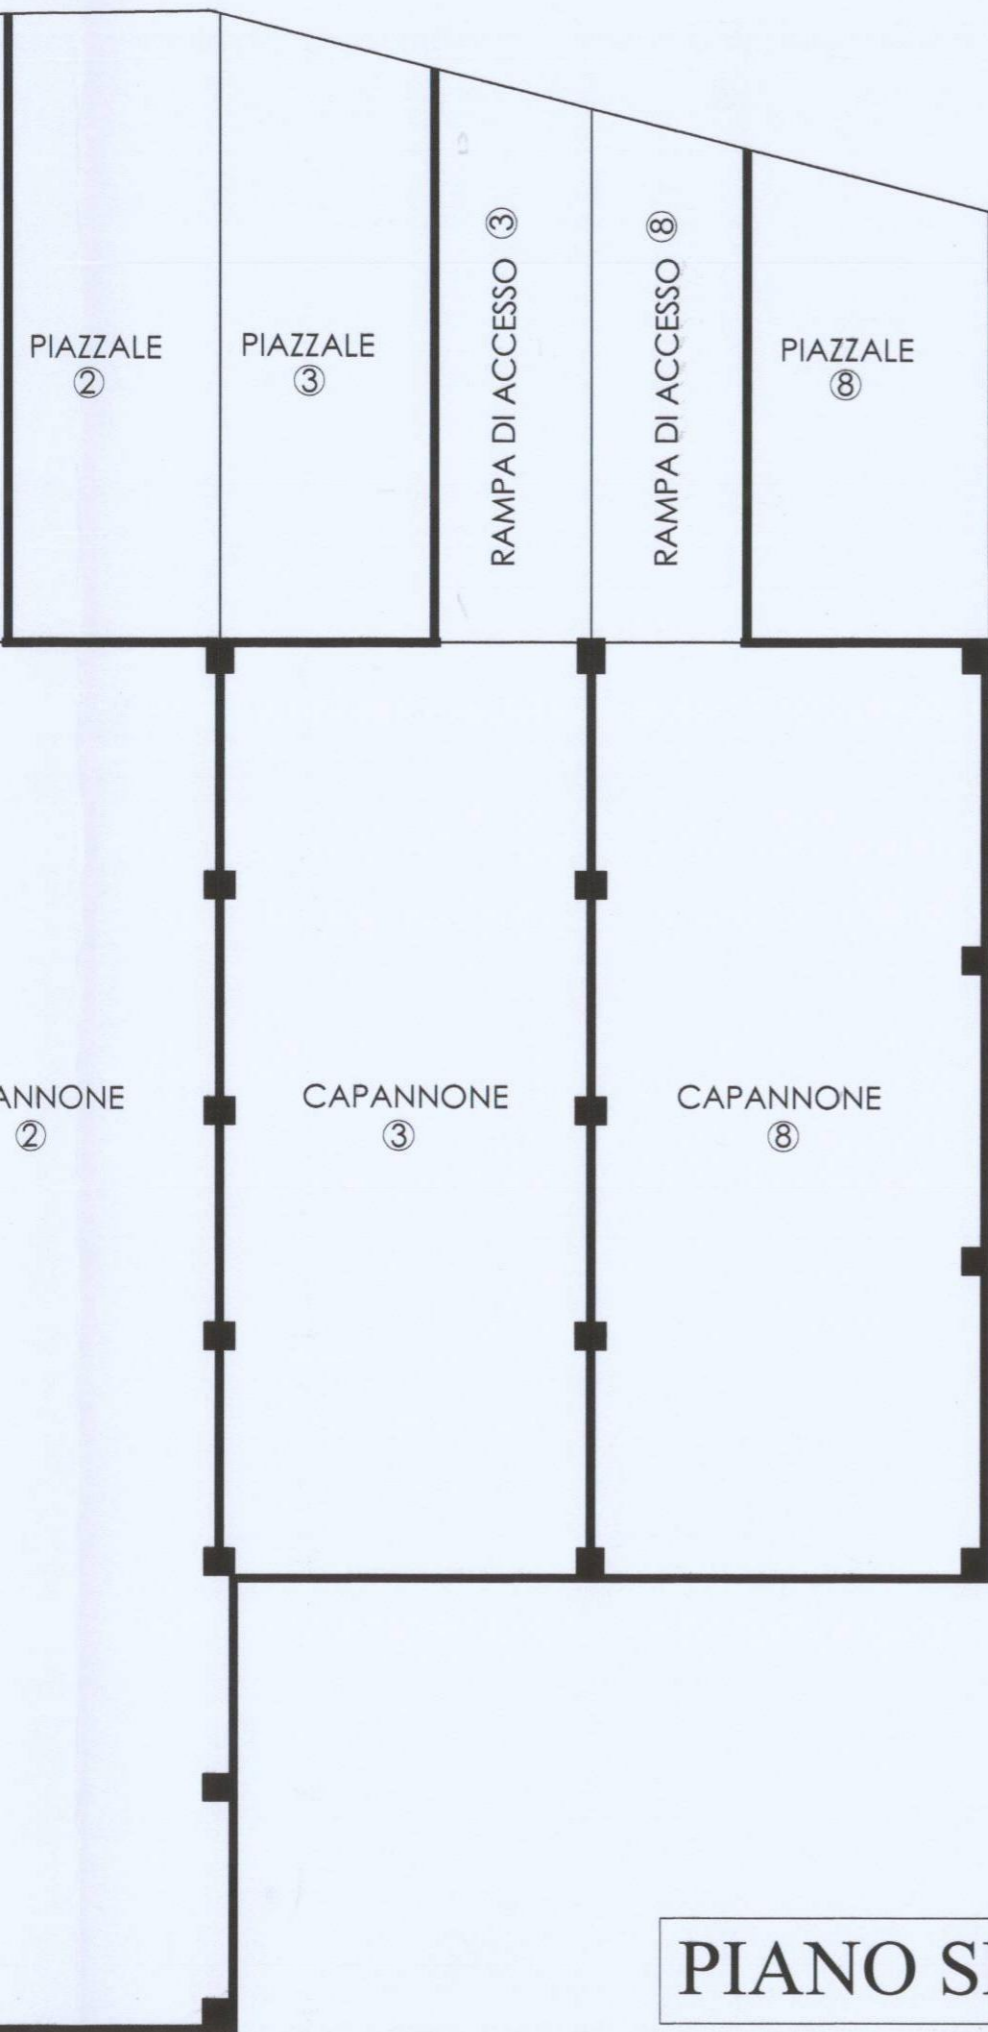

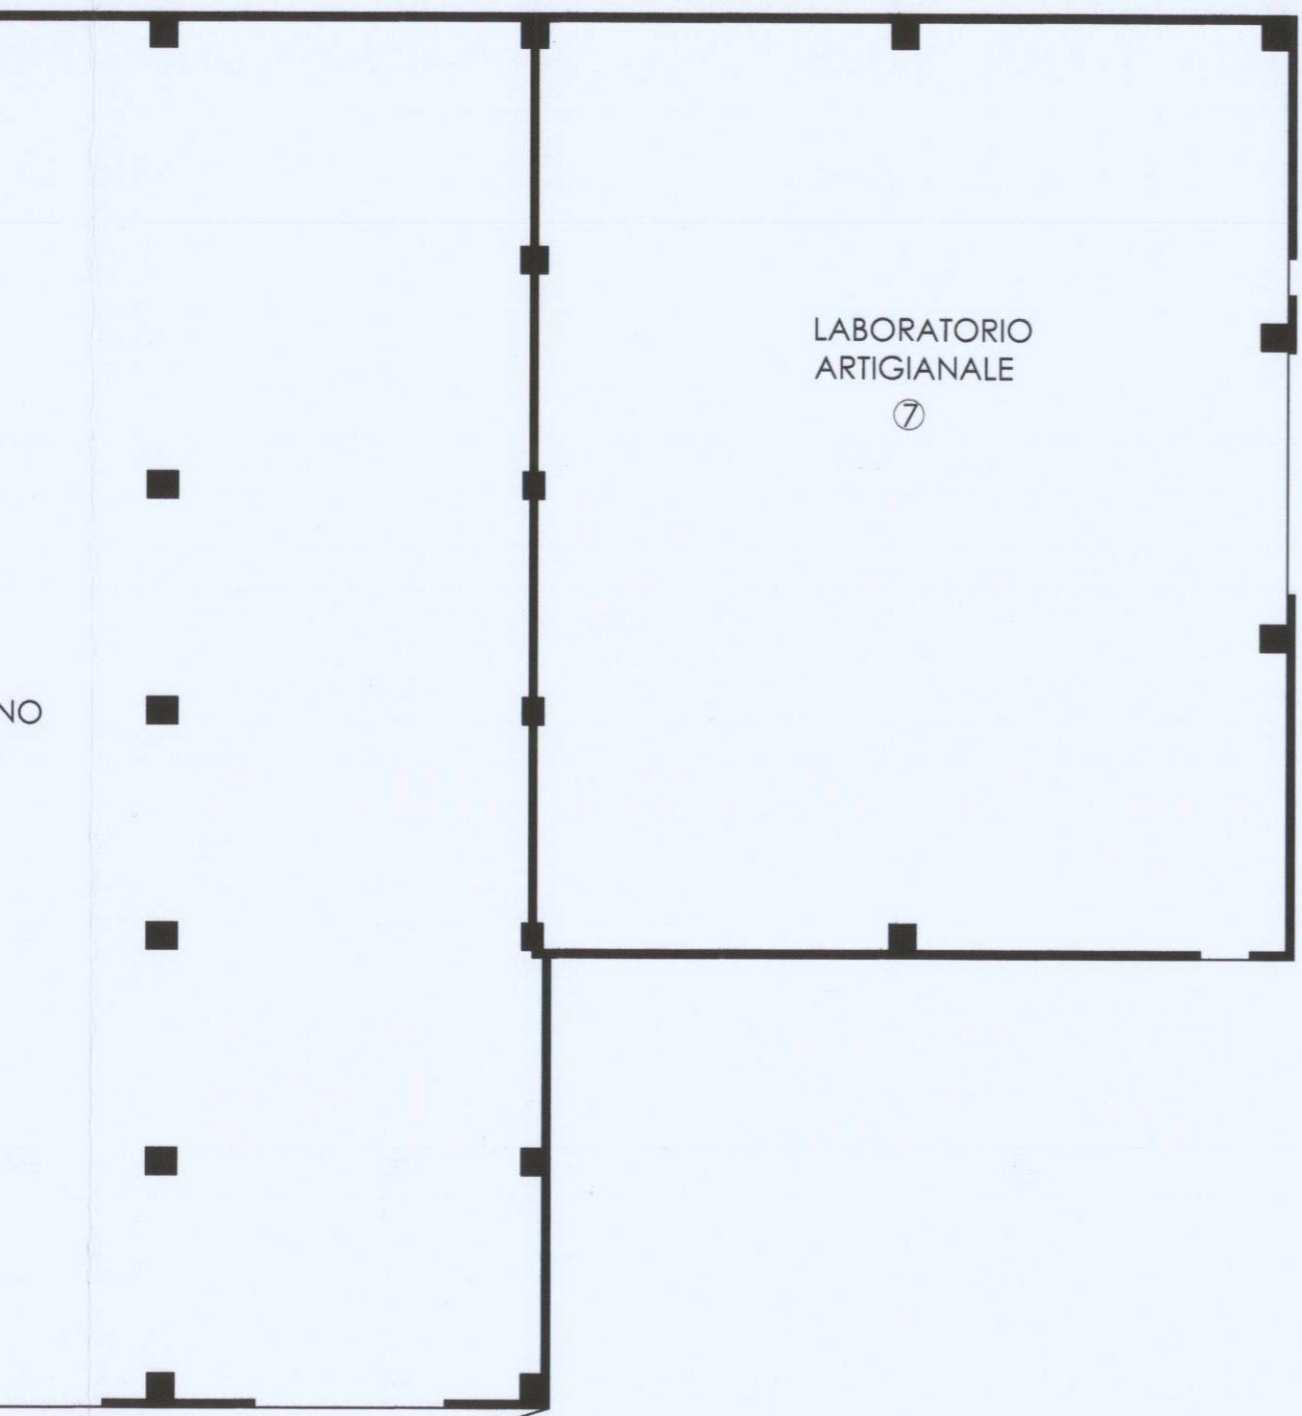


LABORATORIO
ARTIGIANALE


⑦

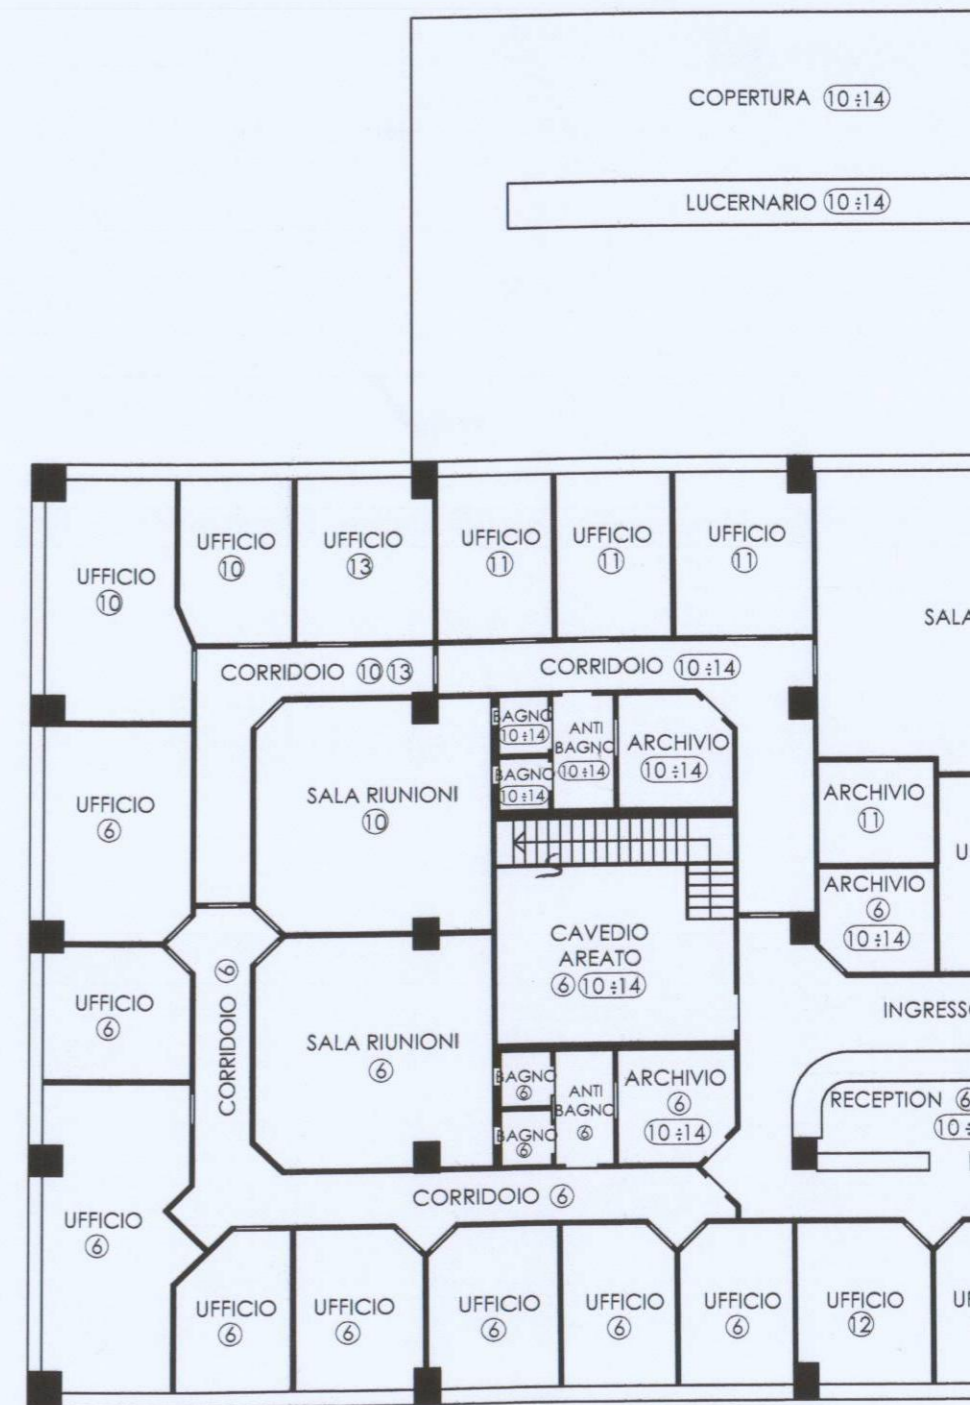

PIANO TERRA

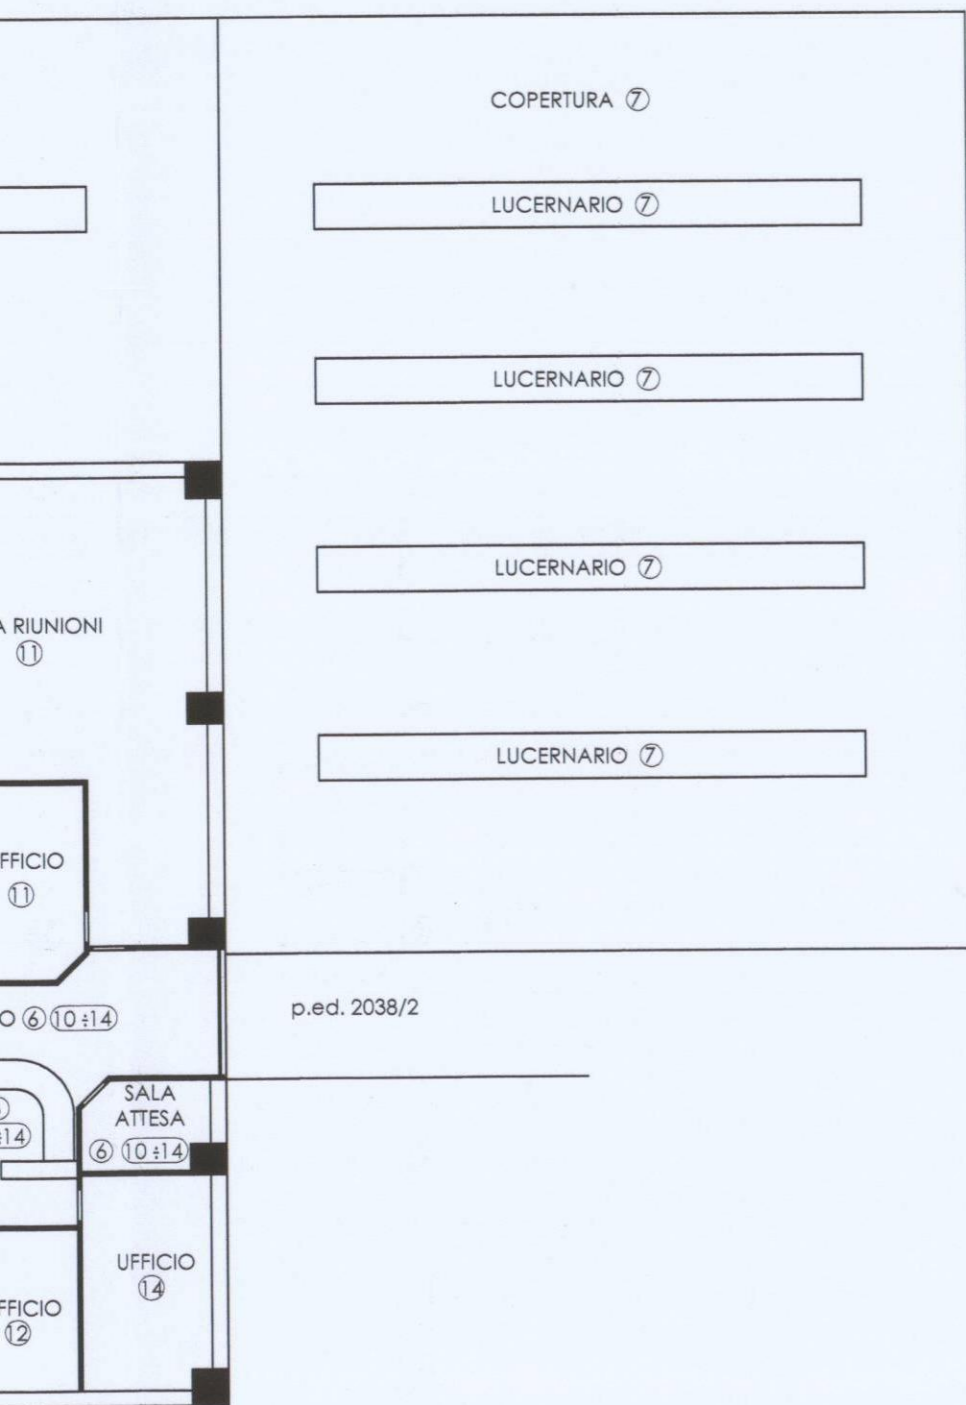

PRIMO PIANO

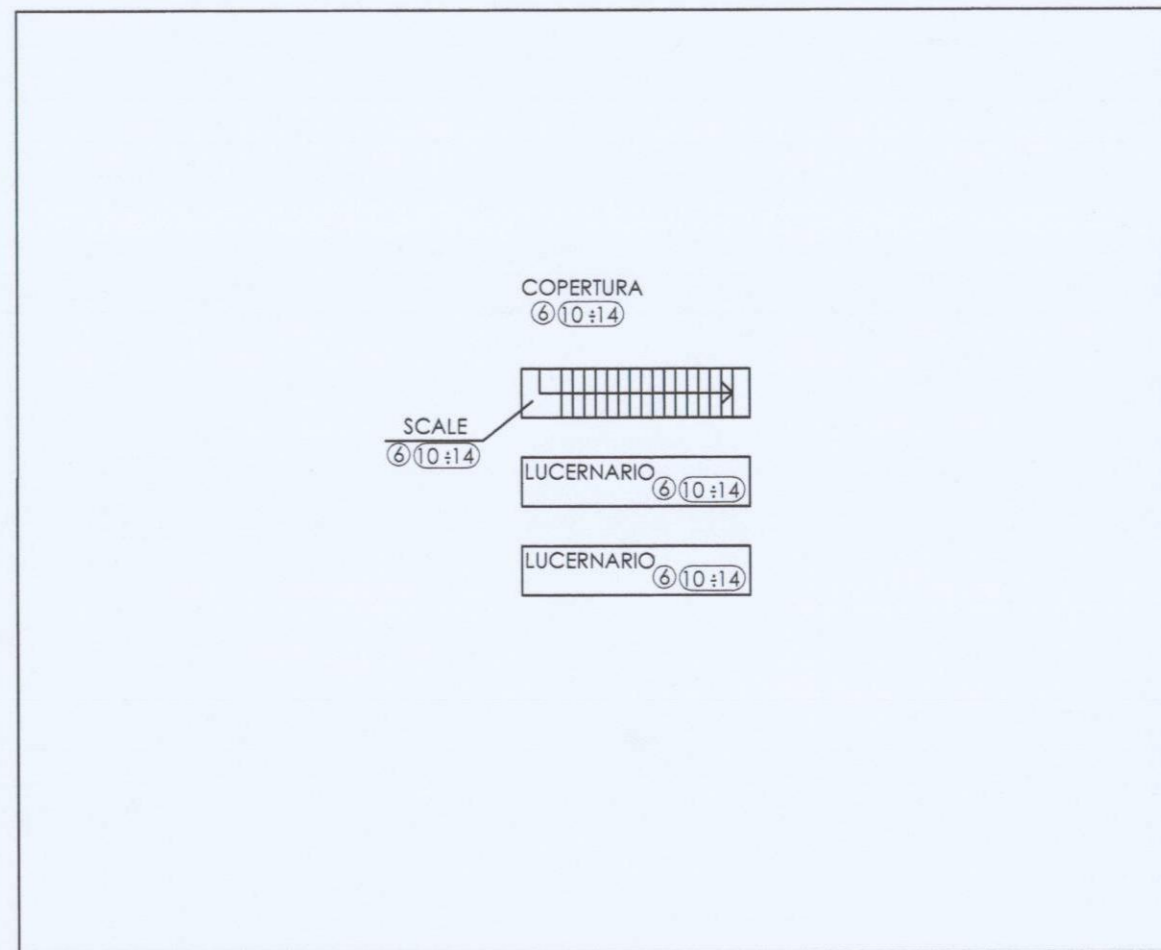

PIANTA COPERTURA



